Profilo longitudinale
Sezione 1-2

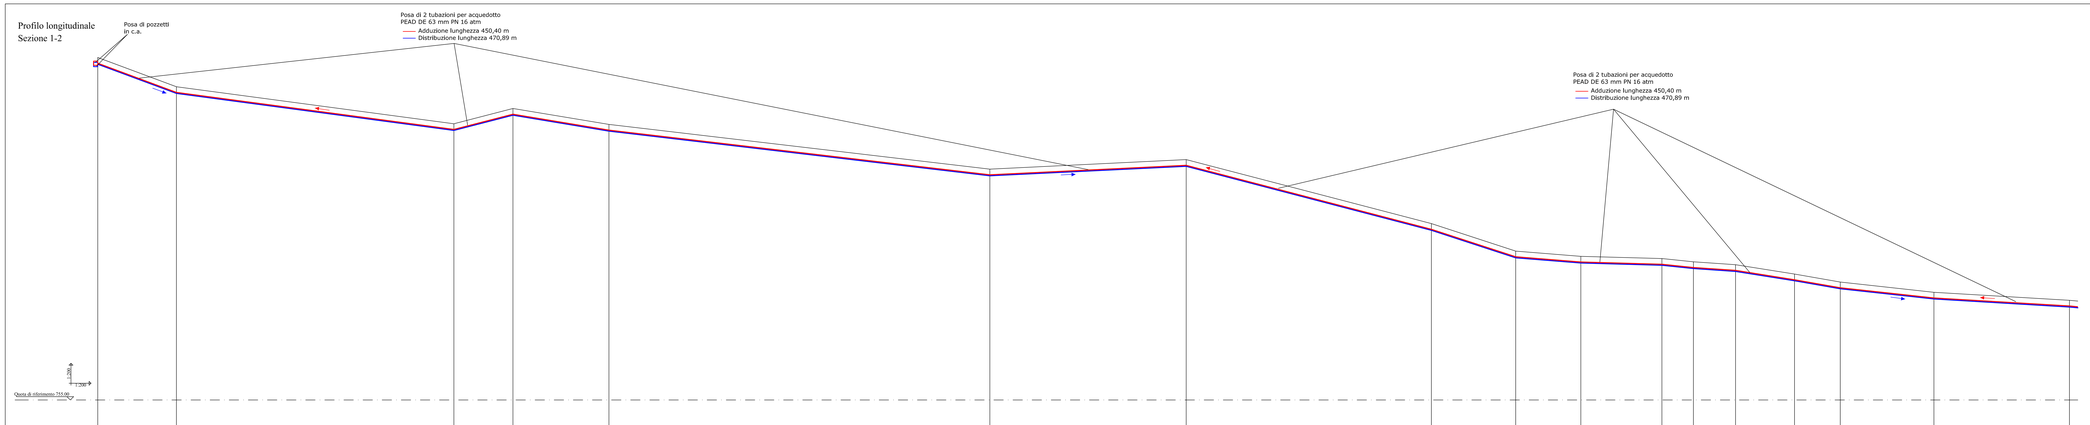

Nome punto rilievo	63	58	57	56	55	54	53	52	51	50	49	48	47	46	45	44	43
Distanza parziale		9.41	33.18	7.06	11.48	45.55	23.48	29.32	10.09	7.79	9.69	3.77	5.04	7.05	5.47	11.20	16.21
Distanza progressiva	0.00	9.41	42.59	49.65	61.13	106.67	130.15	159.47	169.56	177.34	187.03	190.80	195.85	202.90	208.37	219.57	235.78
Quota terreno	795.06	792.87	788.88	788.07	787.98	782.92	783.77	776.50	775.61	775.18	771.62	771.17	771.19	770.08	769.11	767.88	766.02
Quota progetto	795.14	792.87	787.74	788.07	787.16	781.82	782.95	775.96	775.02	771.38	771.12	770.73	770.38	768.80	768.51	767.08	766.12

Profilo longitudinale
Sezione 2-3

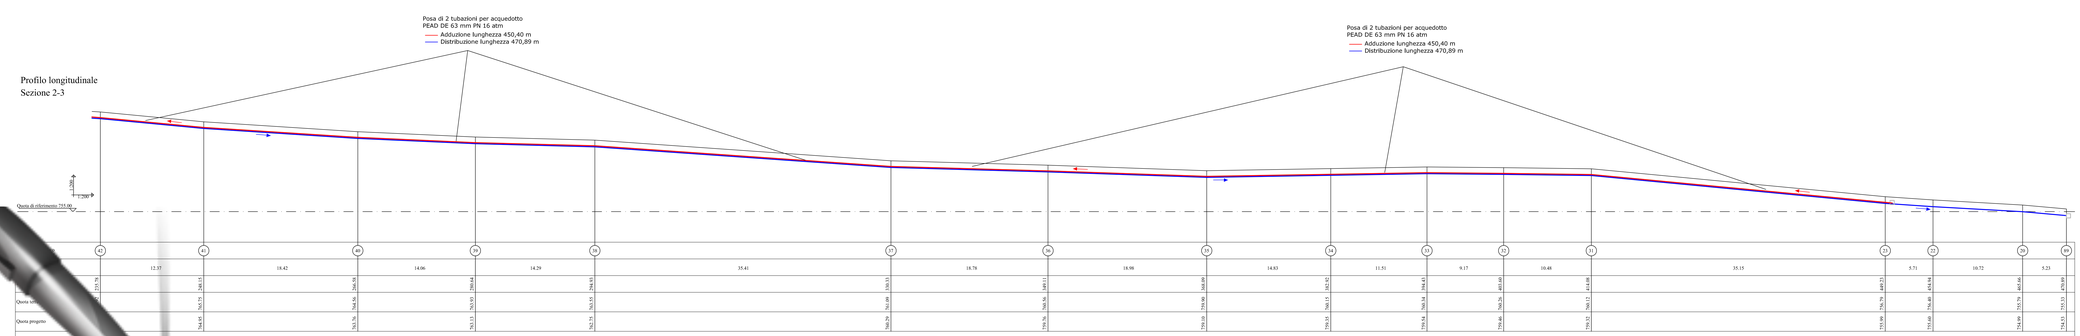

Nome punto rilievo	42	41	40	39	38	37	36	35	34	33	32	31	23	22	21	20
Distanza parziale		12.37	18.42	14.06	14.29	35.41	18.78	18.98	14.83	11.51	9.17	10.48	35.15	5.71	10.72	5.23
Distanza progressiva	271.78	284.15	302.58	316.64	330.93	366.33	385.11	404.09	418.92	430.43	439.60	450.08	485.23	490.94	501.66	506.89
Quota terreno	764.79	765.77	764.40	763.37	763.57	762.09	760.56	759.96	761.17	760.14	760.25	760.17	756.76	756.40	755.75	755.33
Quota progetto	764.49	765.76	763.13	762.75	762.75	760.29	759.76	759.18	759.53	759.54	759.46	759.32	755.00	755.00	754.408	754.43

Studio Tecnico Forestale
Dott. Giorgio BERTEA - Dott. Paolo CLAPIER - Dott. Andrea GLAUCO

Regione Piemonte
UNIONE MONTANA DEI COMUNI VALLI CHISONE E GERMANASCA
Città Metropolitana di Torino

Progetto definitivo per lavori di "Risorse Idriche" - M2C1 INVESTIMENTO 3.2. Green COMMUNITIES

IL PROGETTISTA: Dott.For. Paolo CLAPIER

Il Presidente:

TAVOLA 3.c
INTERVENTO NEL COMUNE DI PERRERO
PROFILO LONGITUDINALE IN SCALA 1:200

Luglio 2023

- Via Martiri del XXI n. 52 - 10064 Pinerolo (TO) -
Tel. & Fax 0121 794597 e-mail stf@stforestale.it

UNIONE MONTANA VALLI CHISONE-GERMANASCA - Prot: 0004472 del 24/07/2023 Tit VII1 Cl Fasc