


Planimetria catastale scala 1:5000
 Comune di Perrero/D - Foglio n. 4

 Camera di manovra esistente
 oggetto di manutenzione part. n. 527

 Tracciato tubazione entro strada esistente

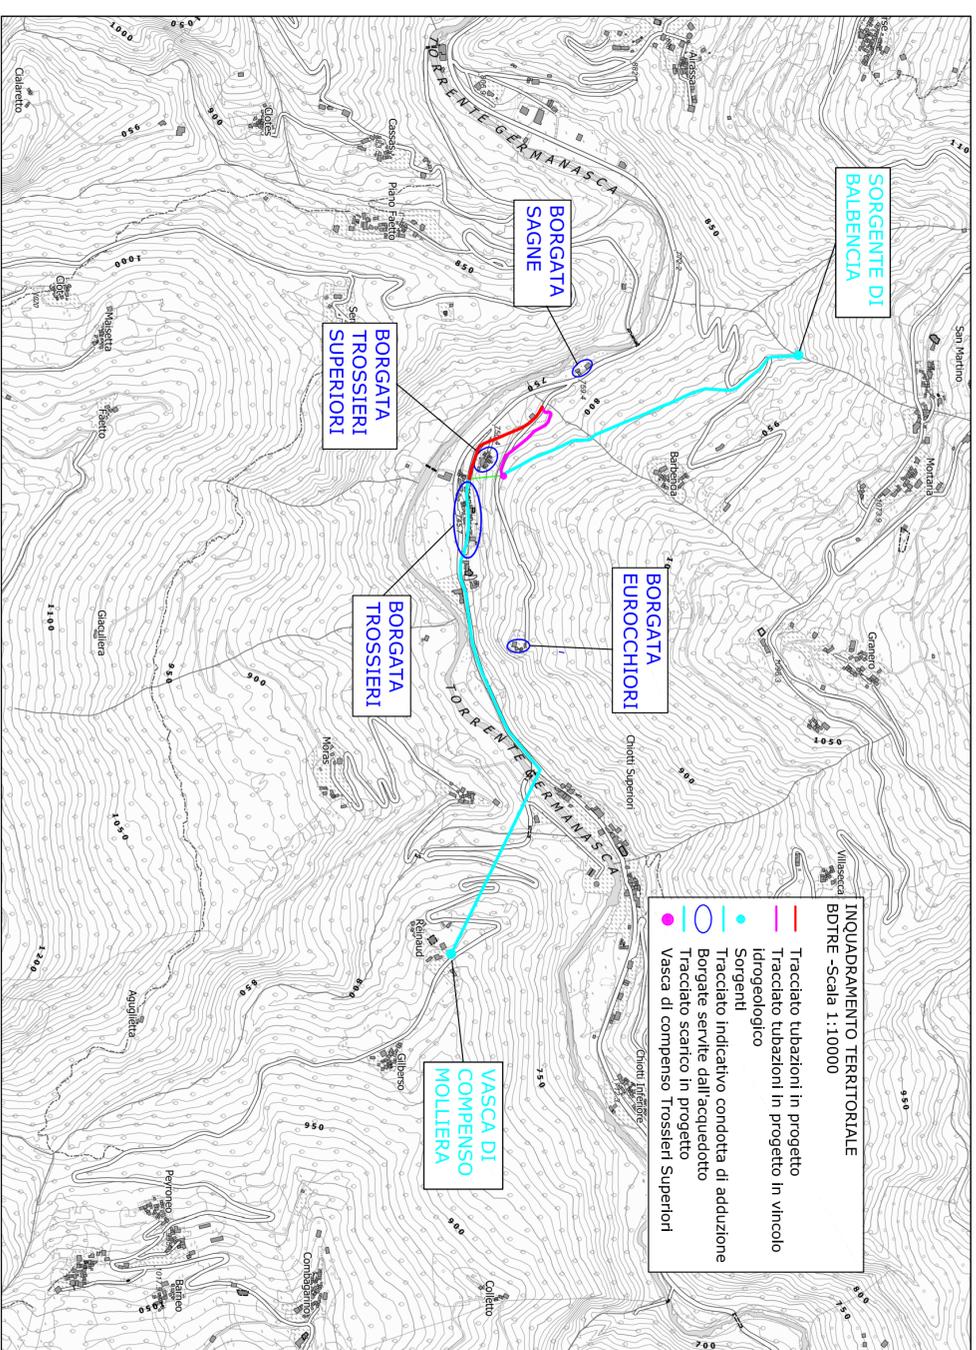

INQUADRAMENTO TERRITORIALE
 BDTRE -Scala 1:10000

 Tracciato tubazioni in progetto

 Tracciato tubazioni in progetto in vincolo idrogeologico

 Sorgenti

 Tracciato indicativo condotta di adduzione

 Borgate servite dall'acquedotto

 Tracciato scanco in progetto

 Vasca di compenso Trossieri Superiori

BORGATA SAGNE

BORGATA TROSSIERI SUPERIORI

BORGATA TROSSIERI

BORGATA EUROCCHIORI

VASCA DI COMPENSO MOLLIERA

Studio Tecnico Forestale
 Dott. Giorgio BERTEA - Dott. Paolo CLAPIER - Dott. Andrea GLAUCCO

Regione Piemonte
UNIONE MONTANA DEI COMUNI VALLI
CHISONE E GERMANASCA
Città Metropolitana di Torino

Progetto definitivo per lavori di
"Risorse Idriche" - M2C1 INVESTIMENTO 3.2.
Green COMMUNITIES

IL PROGETTISTA: Dott.For. Paolo CLAPIER

Il Presidente:

TAVOLA 3.a
INTERVENTO NEL COMUNE DI PERRERO
INQUADRAMENTO TERRITORIALE IN SCALA 1:10000
PLANIMETRIA CATASTALE IN SCALA 1:1500

Luglio
 2023

-Via Martiri del XXI n. 52 - 10064 Pinerolo (TO) -
 Tel. & Fax 0121 7945597 e-mail str@stroforestale.it