
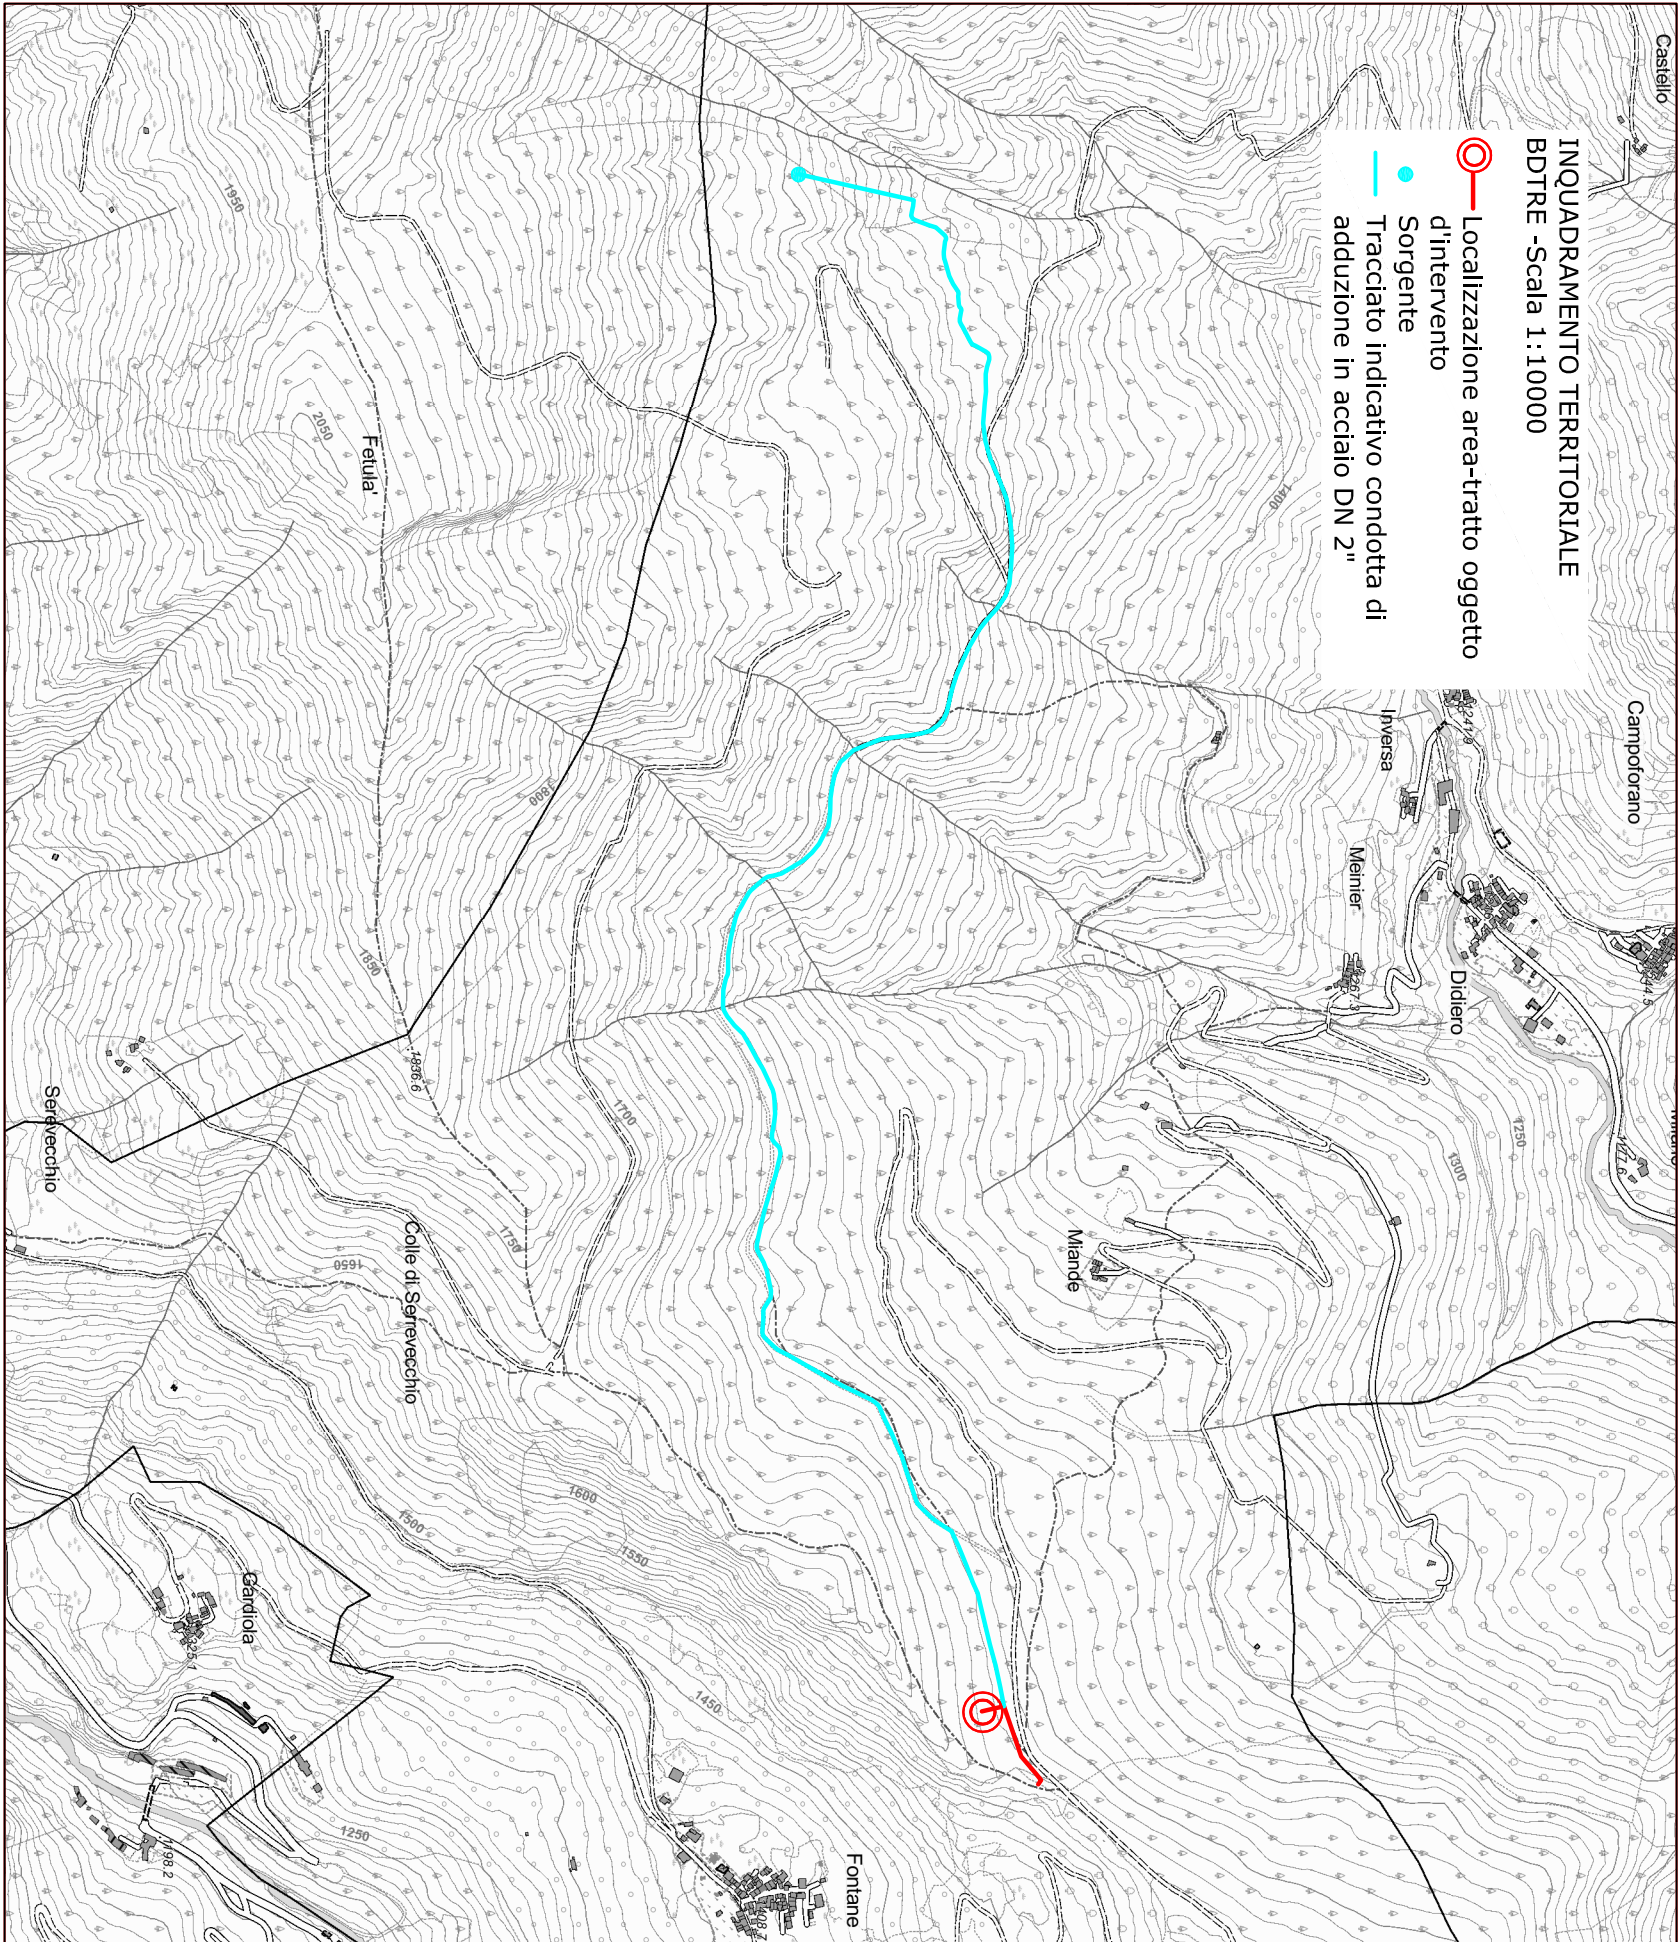


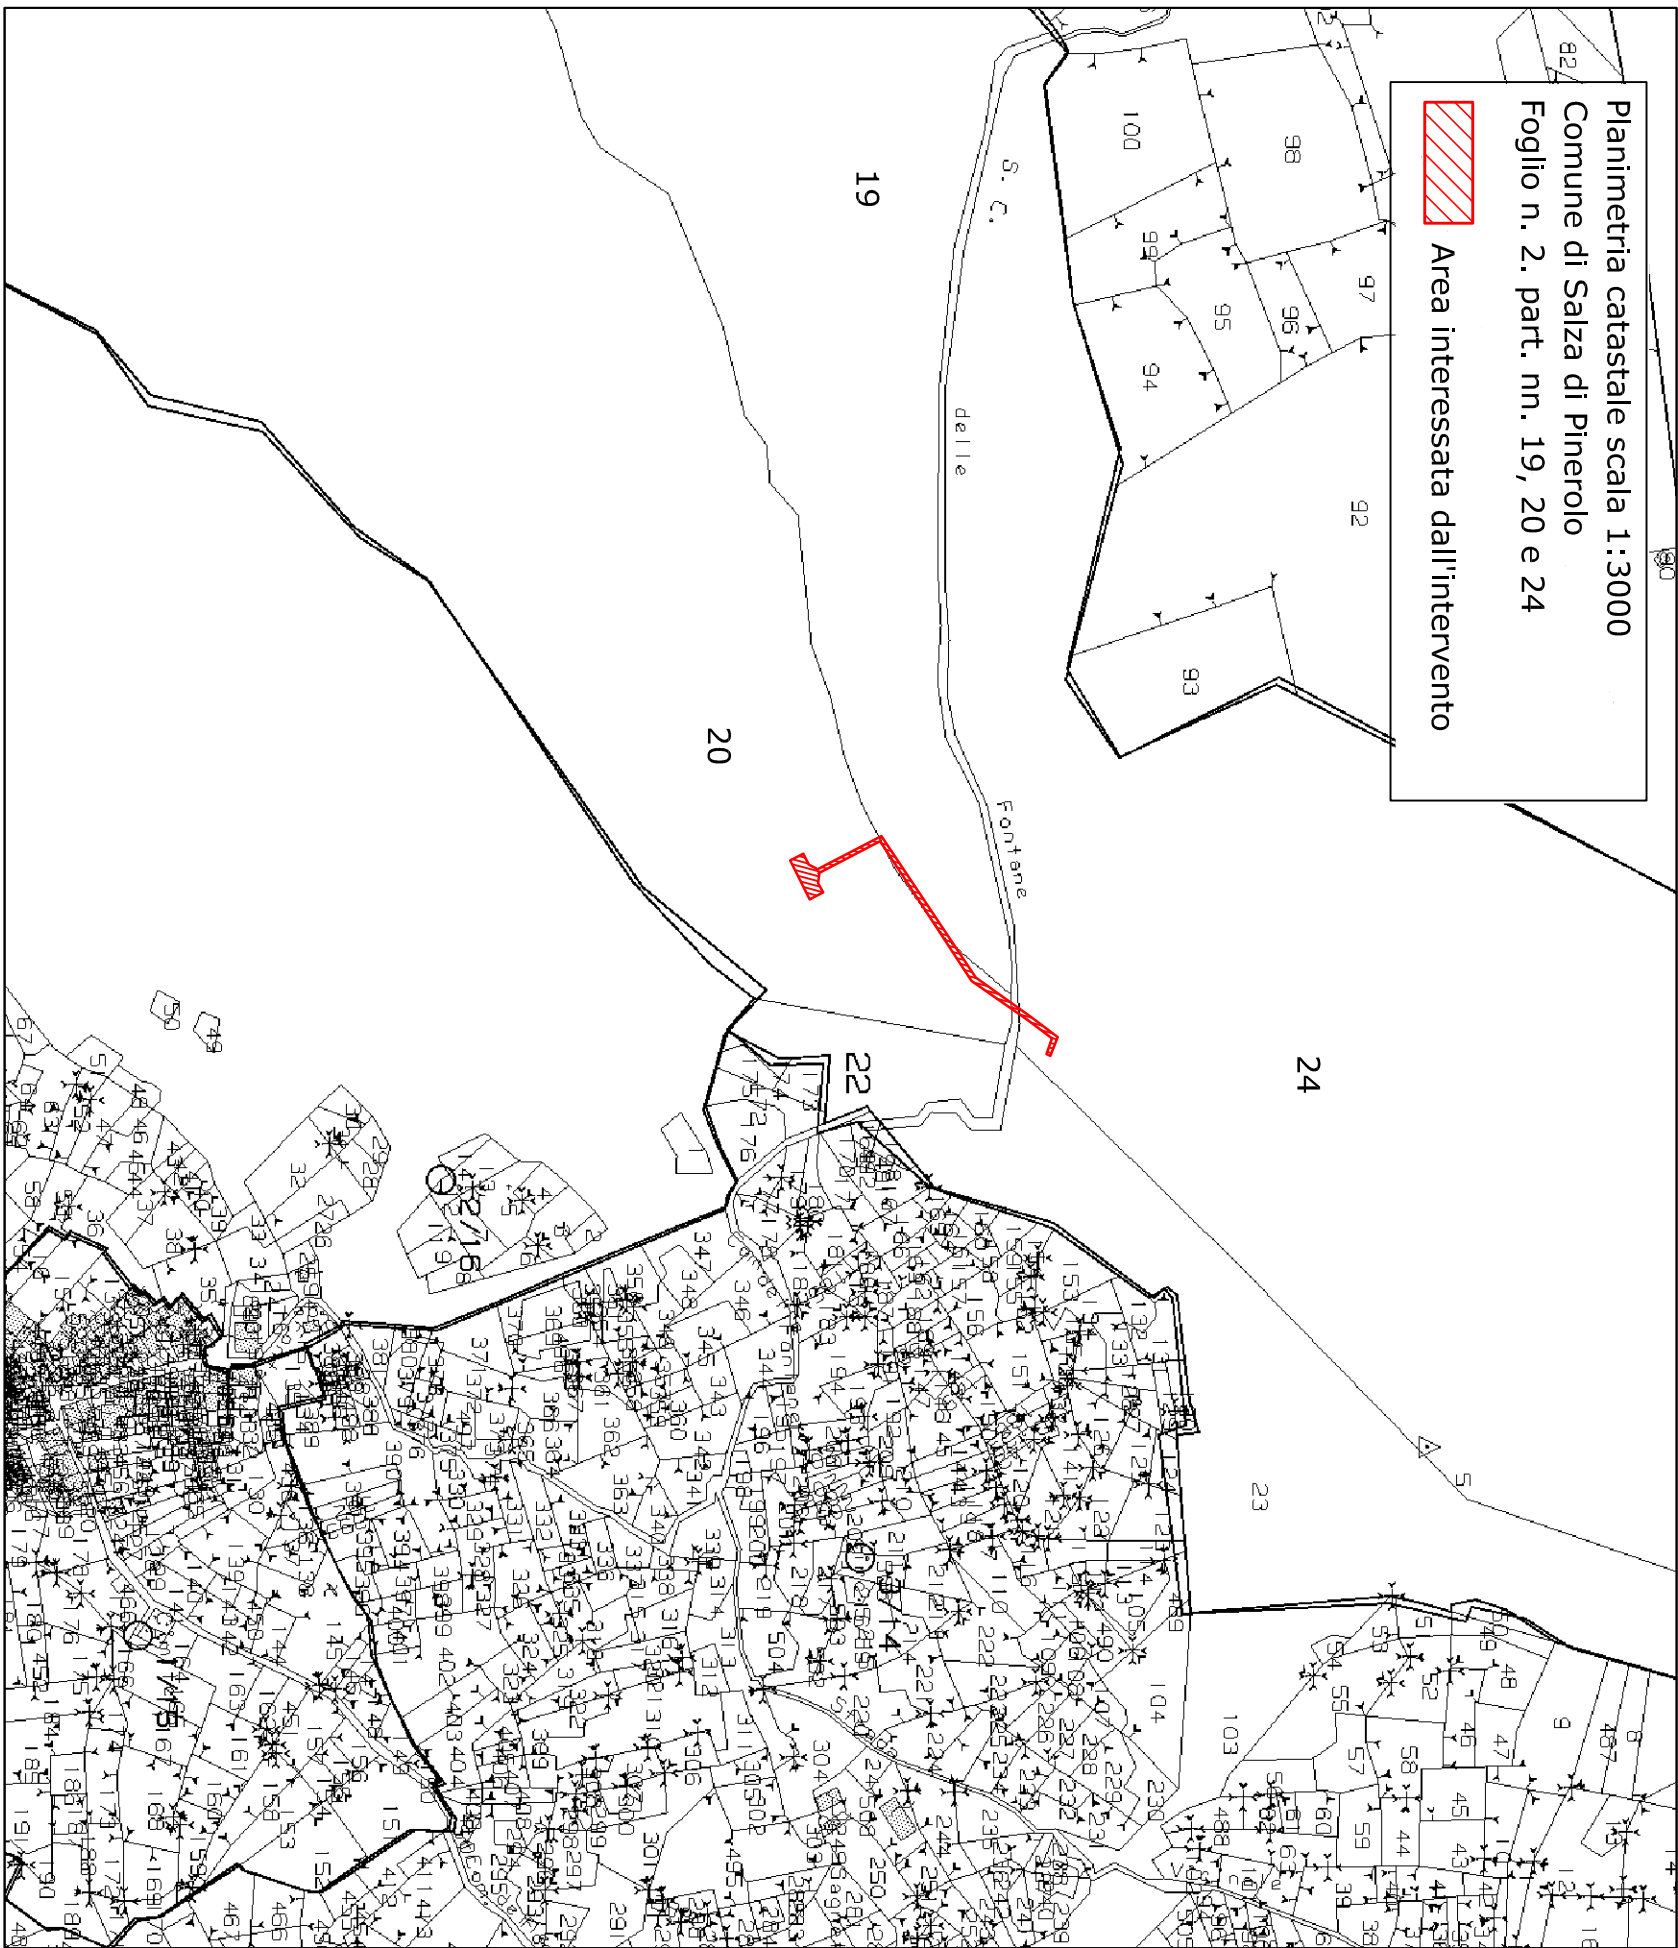

Studio Tecnico Forestale
Dott. Giorgio BERTEA - Dott. Paolo CLAPIER - Dott. Andrea GLAUCA

Regione Piemonte
UNIONE MONTANA DEI COMUNI VALLI
CHISONE E GERMANASCA
Città Metropolitana di Torino

Progetto definitivo per lavori di
"Risorse Idriche" - M2C1 INVESTIMENTO 3.2.
Green COMMUNITIES

IL PROGETTISTA: Dott.For. Paolo CLAPIER

Il Presidente:

TAVOLA 6.a
INTERVENTO NEL COMUNE DI SALZA DI PINEROLO
INOQUADRAMENTO TERRITORIALE IN SCALA 1:10000
PLANIMETRIA CATASTALE IN SCALA 1:3000

Luglio
2023

- Via Martiri del XXI n. 52 - 10064 Pinero (TO) -
Tel. & Fax 0121. 794597 e-mail: st@stforestale.it