


Planimetria catastale scala 1:1500
Comune di Fenestrelle/A - Foglio n. 28
Particella n. 40



 Sorgente oggetto d'intervento

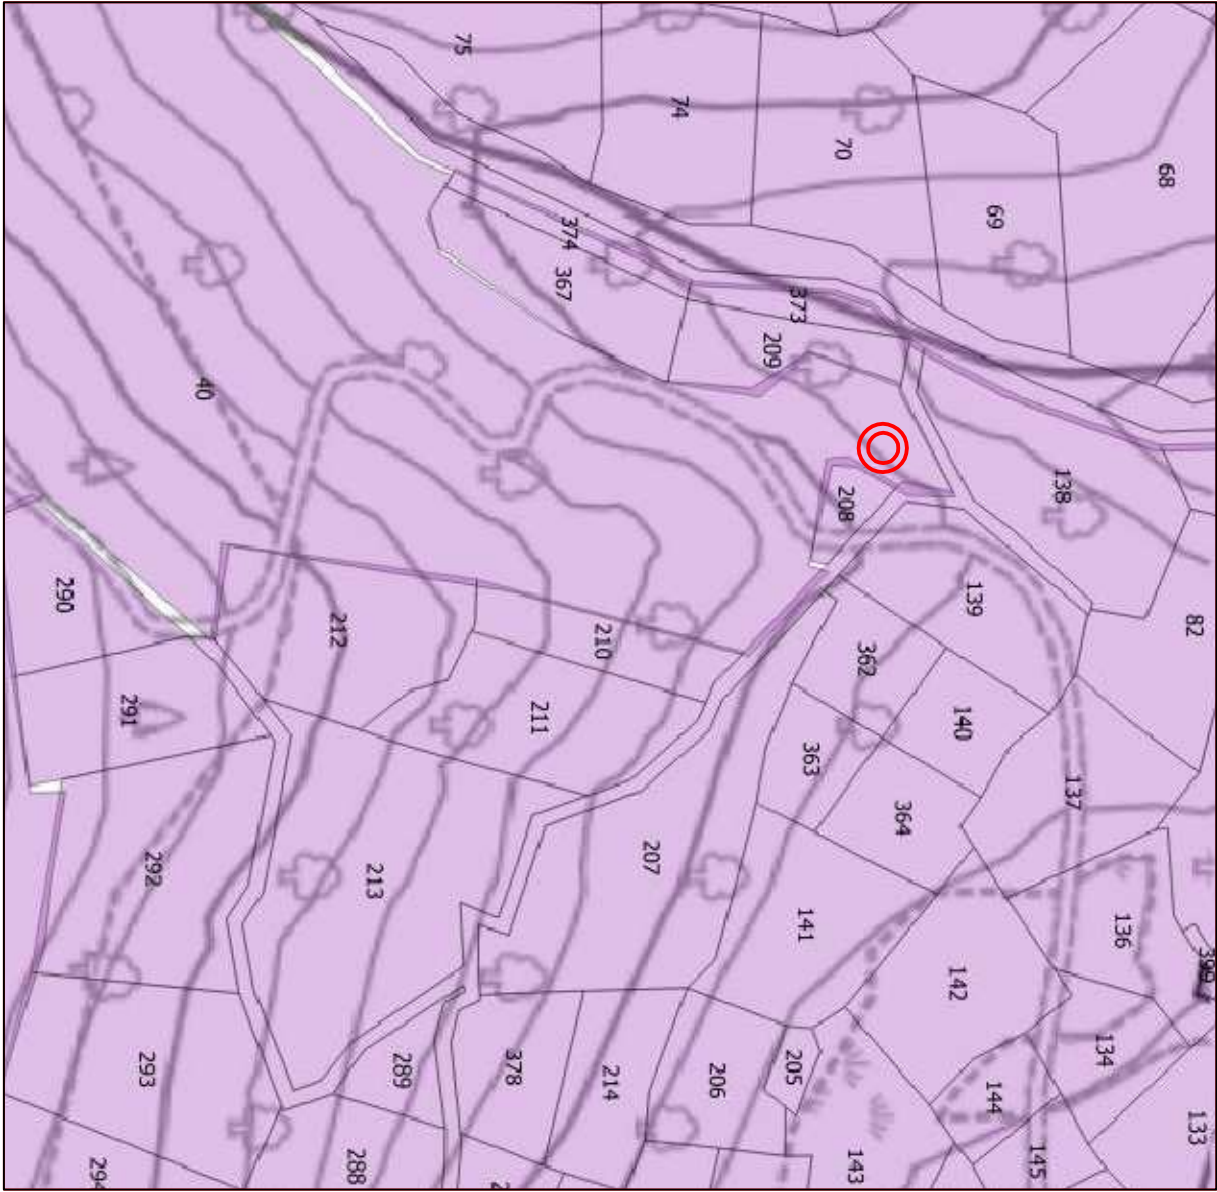

Planimetria catastale scala 1:1500
Comune di Fenestrelle/B - Foglio n. 8
Particelle nn. 69 e 178

 Vasca di compenso esistente
 Tracciato tubazione in progetto

oggetto di manutenzione

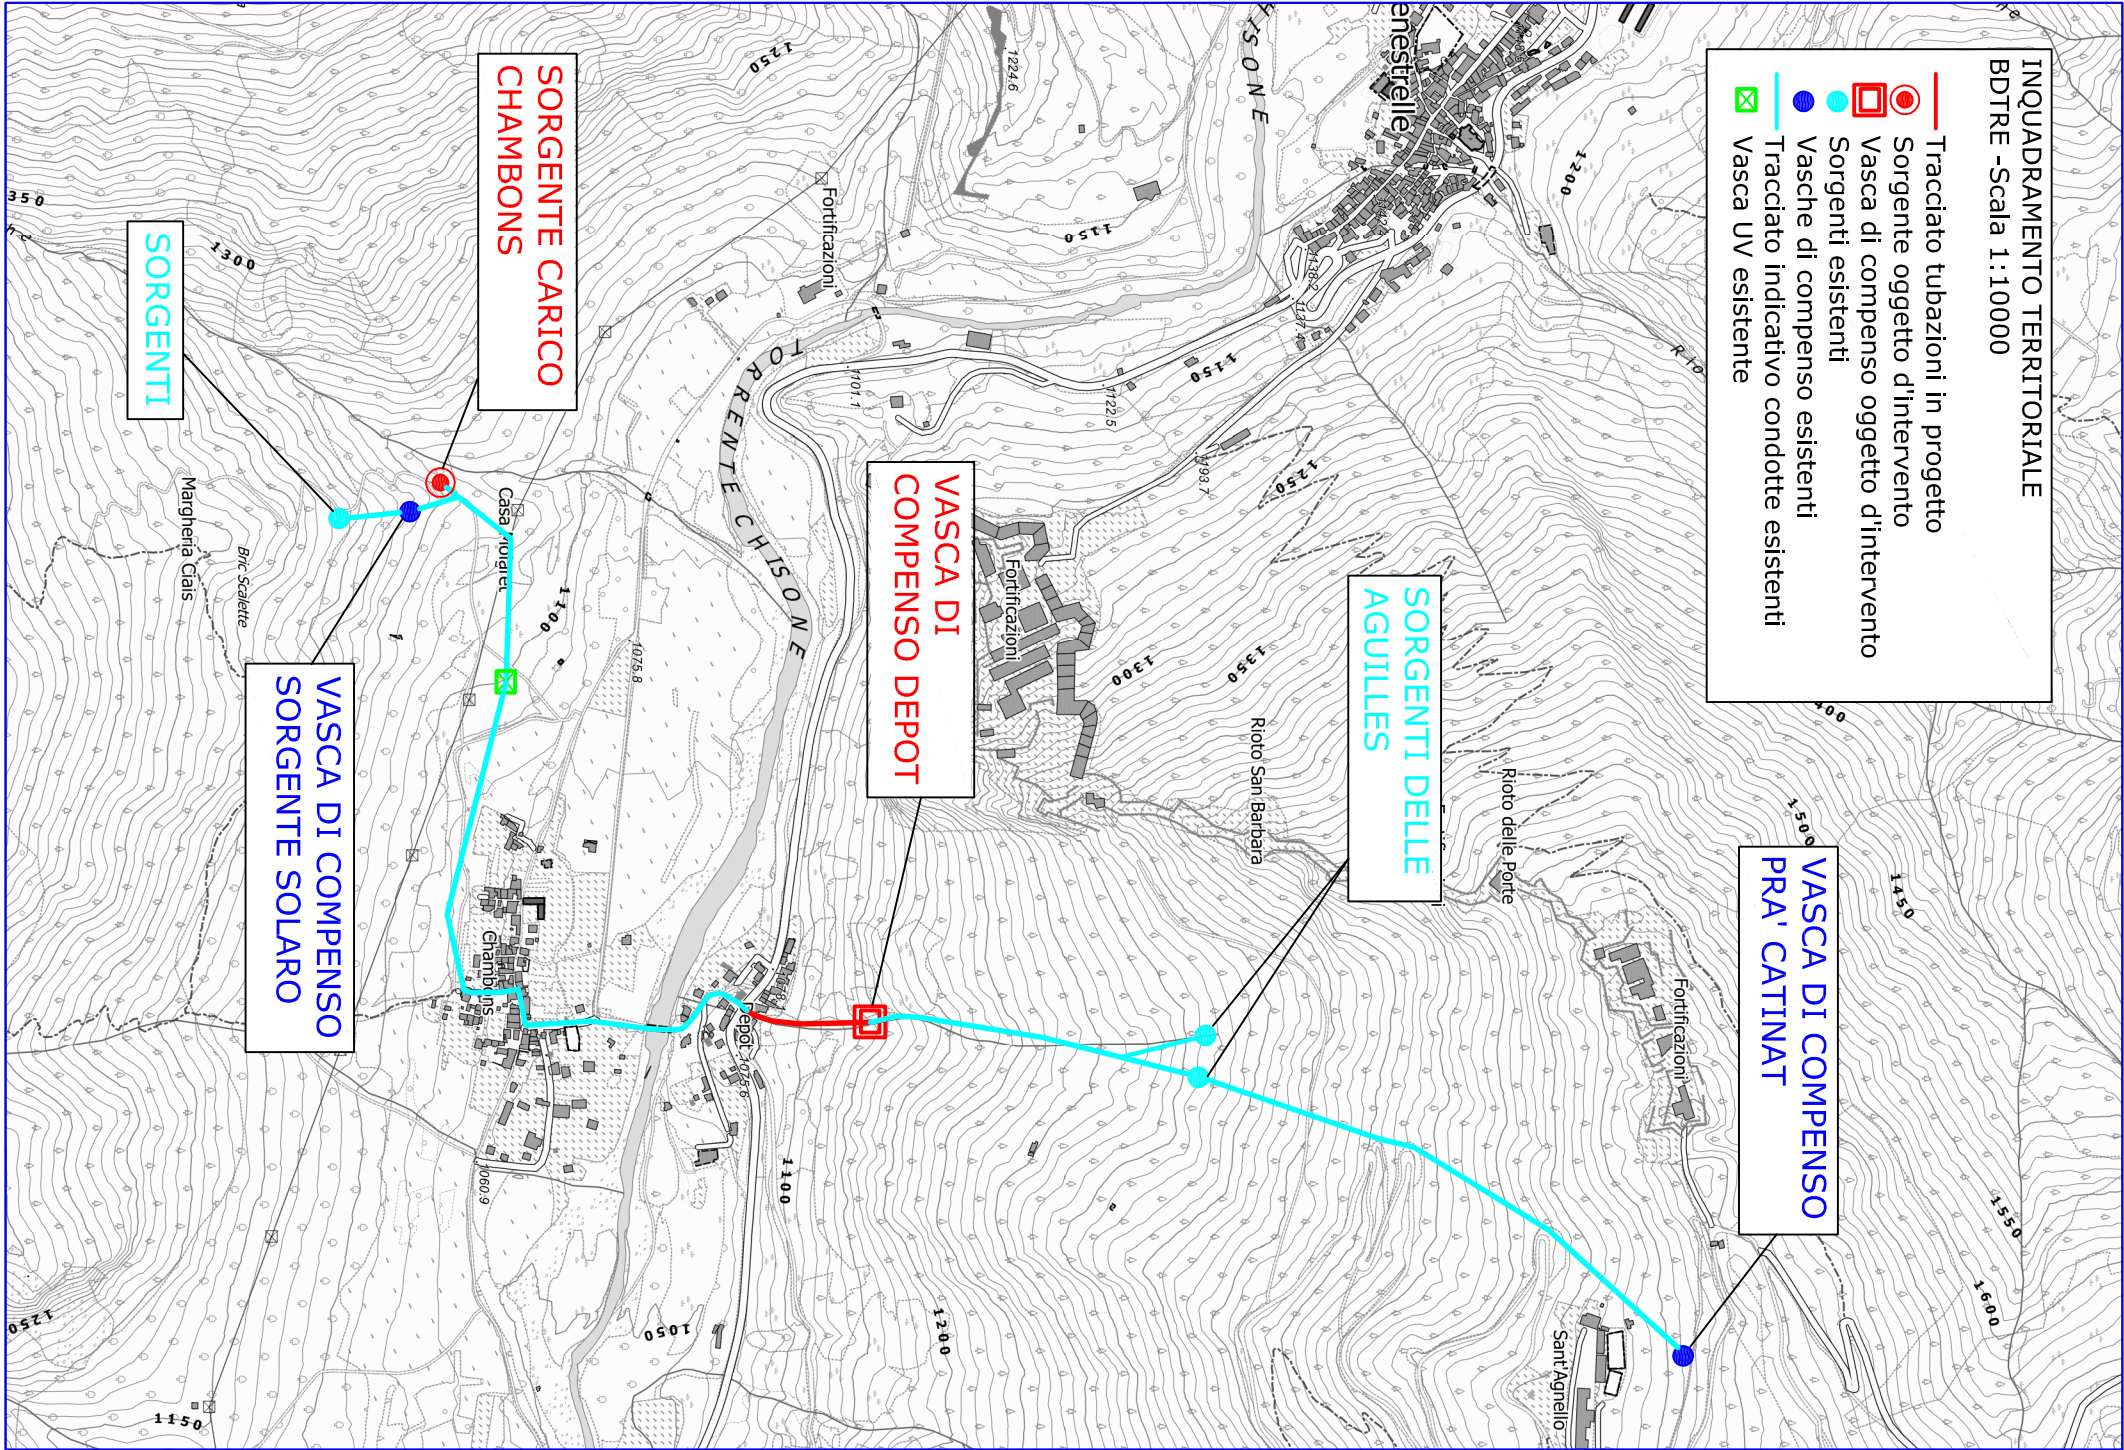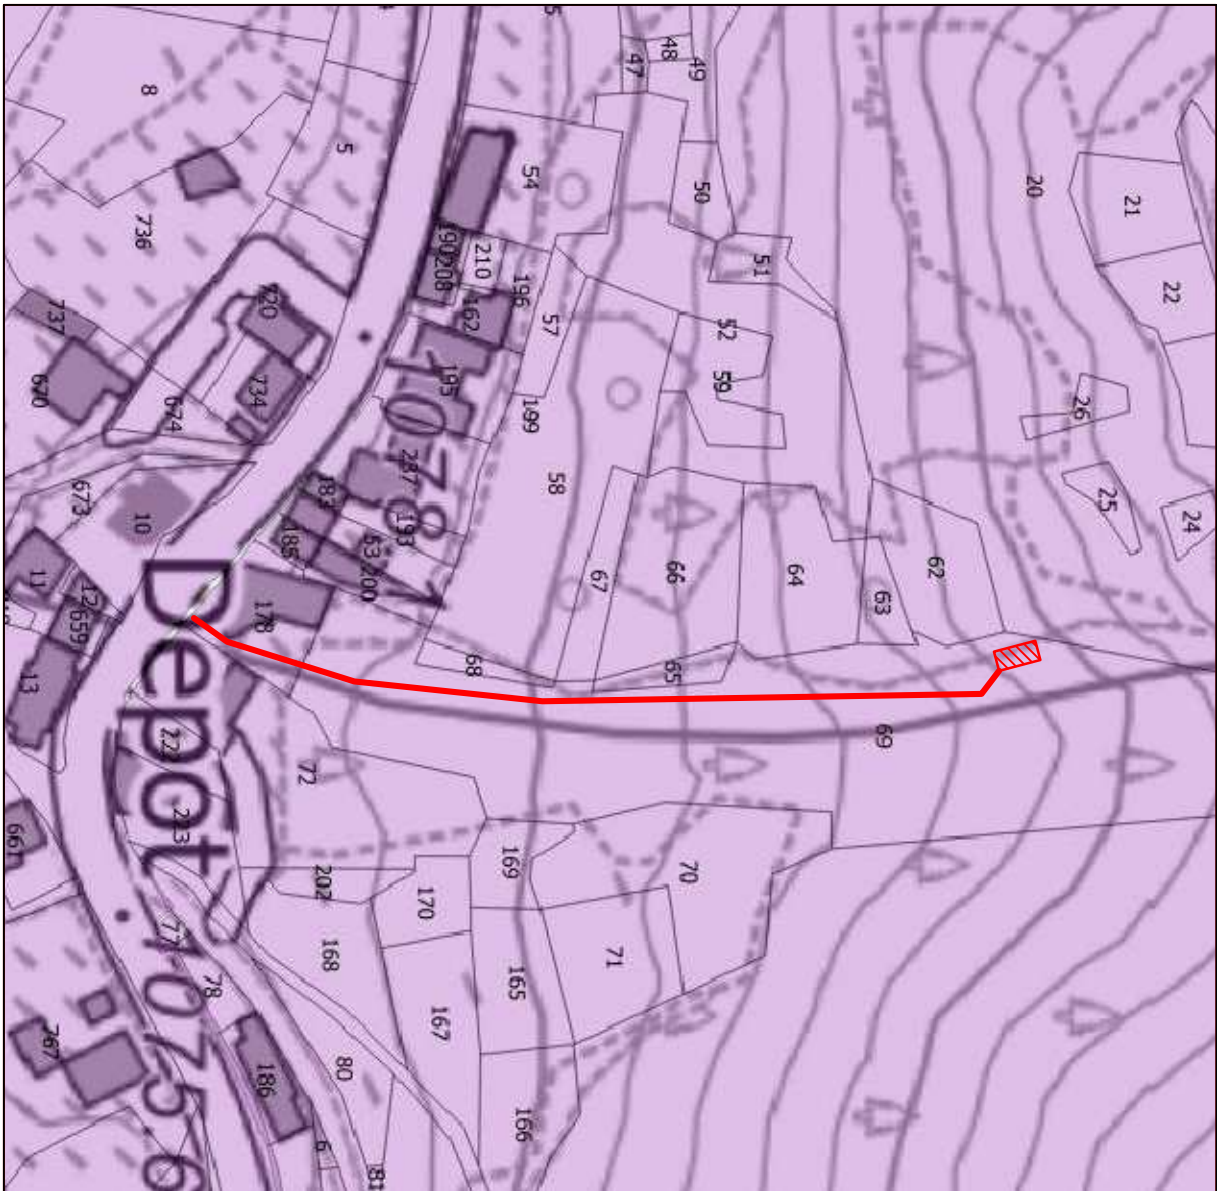

Studio Tecnico Forestale

Dott. Giorgio BERTEA - Dott. Paolo CLAPIER - Dott. Andrea GLAUCO

Regione Piemonte

**UNIONE MONTANA DEI COMUNI VALLI
CHISONE E GERMANASCA**
Città Metropolitana di Torino

**Progetto definitivo per lavori di
"Risorse Idriche" - M2C1 INVESTIMENTO 3.2.
Green COMMUNITIES**

IL PROGETTISTA: Dott. For. Paolo CLAPIER

Il Presidente:

TAVOLA 2.a
INTERVENTO NEL COMUNE DI FENESTRELLE
INUADRAMENTO TERRITORIALE IN SCALA 1:10000
PLANIMETRIA CATASTALE IN SCALA 1:1500

Luglio
2023

- Via Mariti del XXI n. 52 - 10064 Pinerolo (TO) -
Tel. & Fax 0121 794597 e-mail str@stforestale.it