


Dettaglio del settore centrale
scala 1.2.000

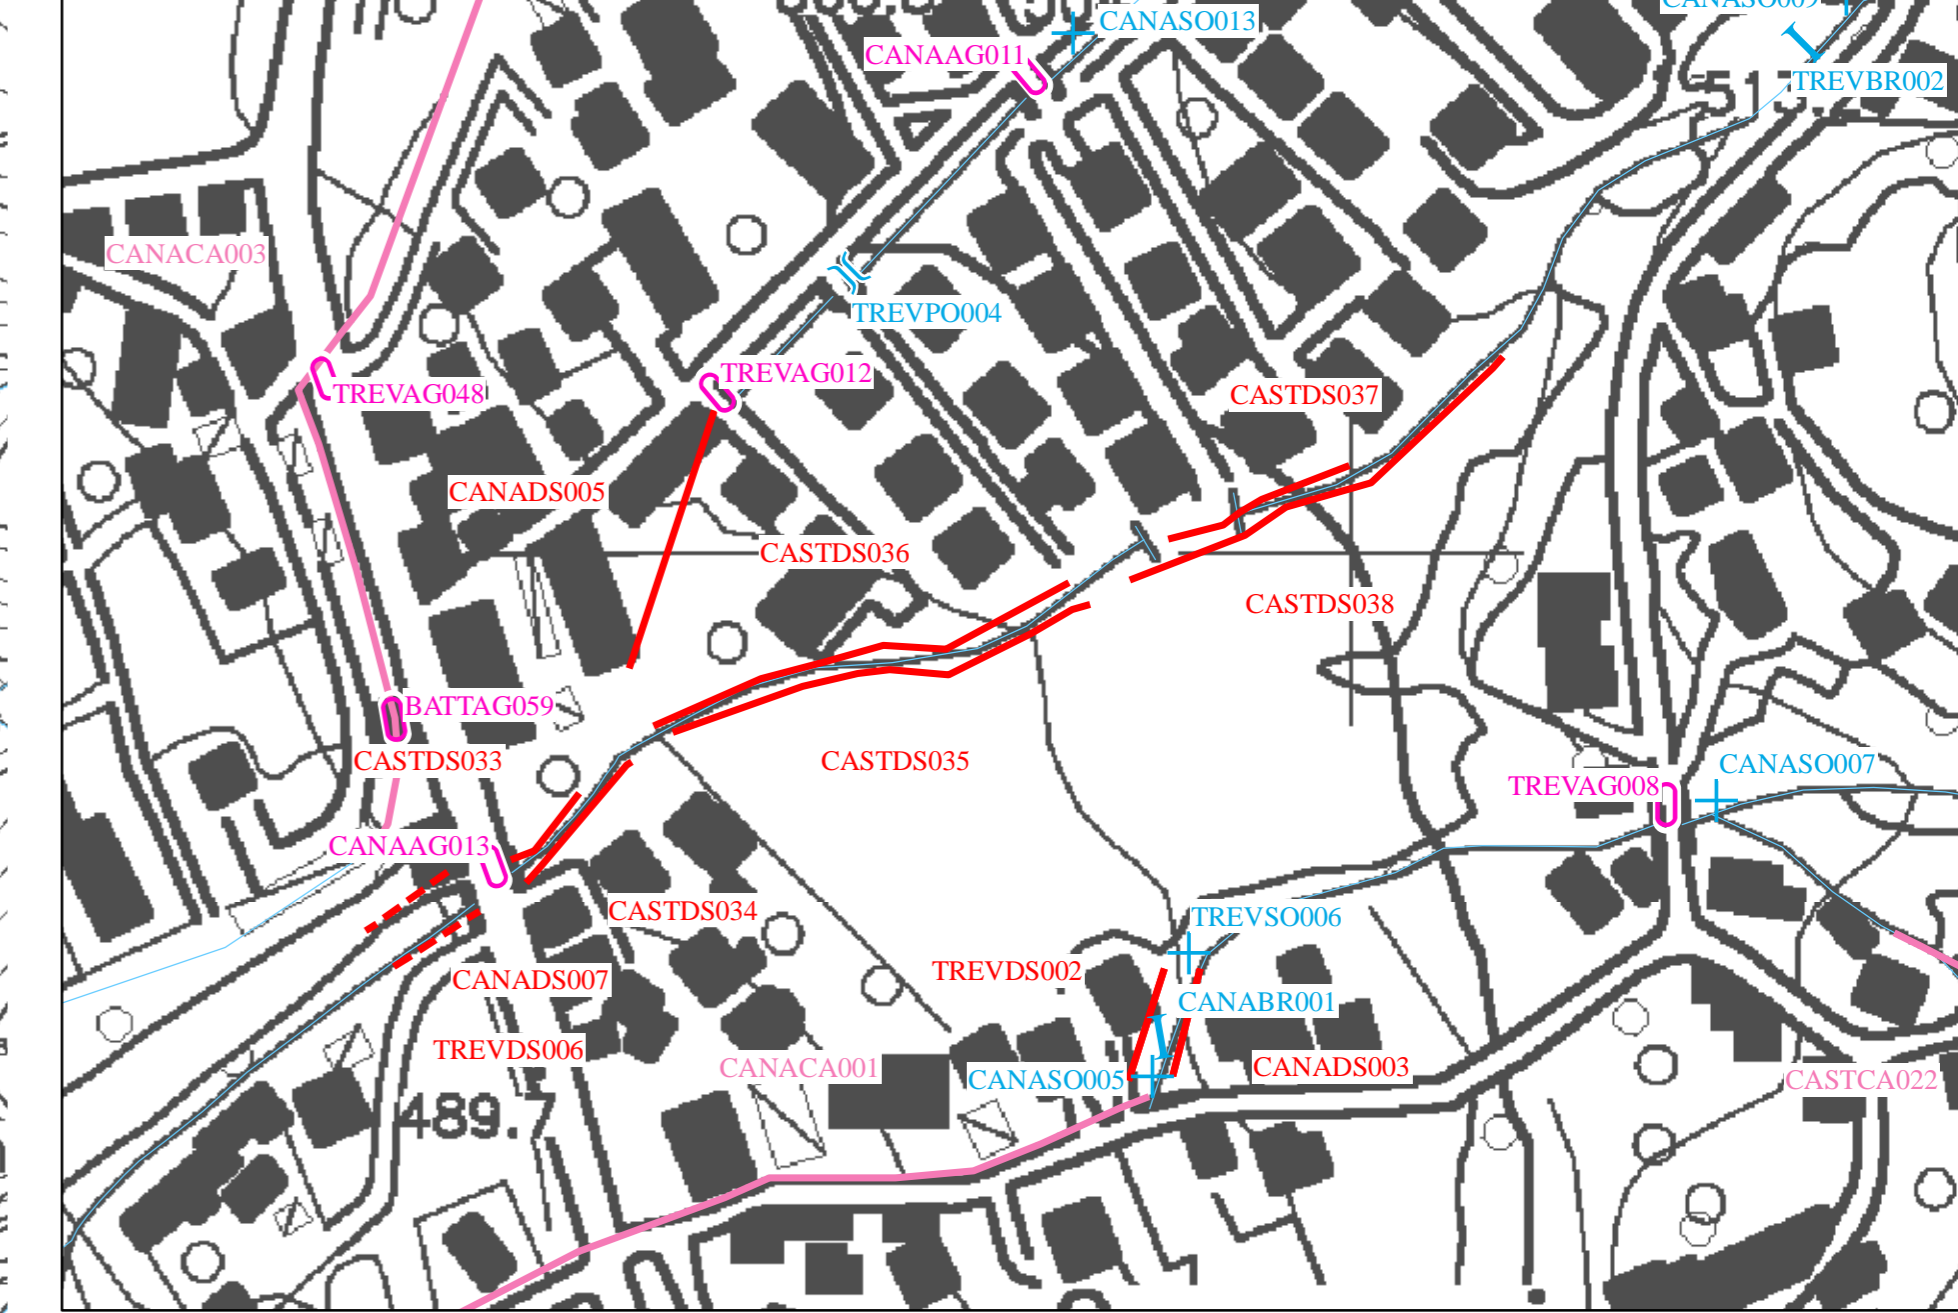

- Opera trasversale**
- Briglia filtrante o di trattenuta
 - + Soglia di fondo
- Opera longitudinale**
- - - Argine
 - Canalizzazione
- Difese di sponda**
- - - Gabionata
 - Muro di sponda
 - - - Scogliera
- Scolmatore e Canale di gronda**
- Scolmatore e Canale di gronda a cielo aperto
 - Scolmatore e Canale di gronda intubato
- Altre opere**
- Ponte
 - Attraversamento o guado
- Opera di versante**
- Raccolta acque
 - Dreno
 - Sostegno superficiale
 - Protezioni

Regione Piemonte
Provincia di Torino

COMUNITA' MONTANA DEL PINEROLESE

PIANO REGOLATORE GENERALE INTERCOMUNALE
VARIANTE STRUTTURALE DI ADEGUAMENTO AL P.A.I.
redatta ai sensi della L.R. 1/2007

SUB AREA: MEDIA VAL CHISONE
COMUNE: VILLAR PEROSA

RESPONSABILE DEL PROCEDIMENTO: _____ COMMITTENTE: _____

CARTA DELLE OPERE DI DIFESA, DEI PONTI E DEGLI ATTRAVERSAMENTI (SICOD)

Elaborato	Scala	Elaborazione indagini geologiche e geomorfologiche (aprile 2010): Dott. Geol. Eugenio ZANELLA
2.6	1: 5000	Elaborazione integrazioni geologiche e geomorfologiche (gennaio 2015): EDes Ingegneri Associati
CODICE: 13009-C281-0	REVISIONE	DATA

PROGETTO PRELIMINARE

Approvato con Decreto del Commissario Straordinario della C.M. del Pinerolese n. 42 del 16/07/2015

EDes Ingegneri Associati P.IVA 1079925010
Corso Paschiera 191, 10141 Torino, Tel. +39 011 0262900 Fax +39 011 0262902
www.edesingegneri.it www.edesingegneri.org

Dott. Geol. Mauro CASTELLETTI
Collaborazione: Dott. Geol. Sara CASTAGNA