

**COMUNITA' MONTANA  
DEL PINEROLESE**

# **PIANO REGOLATORE GENERALE INTERCOMUNALE**

**VARIANTE STRUTTURALE DI ADEGUAMENTO AL P.A.I.  
redatta ai sensi della L.R. 1/2007**

**PROGETTO PRELIMINARE**

---

**Sub-area MEDIA VAL CHISONE**

---

**Comune di PINASCA**

**Tavola 102**

---

**SVILUPPI**

Approvato con Decreto del  
Commissario Straordinario della C.M.  
del Pinerolese n. 43 del 16/07/2015

**Aggiornamento anno 2012**


---

**Ufficio di Piano**




**Scala 1:1000**

---

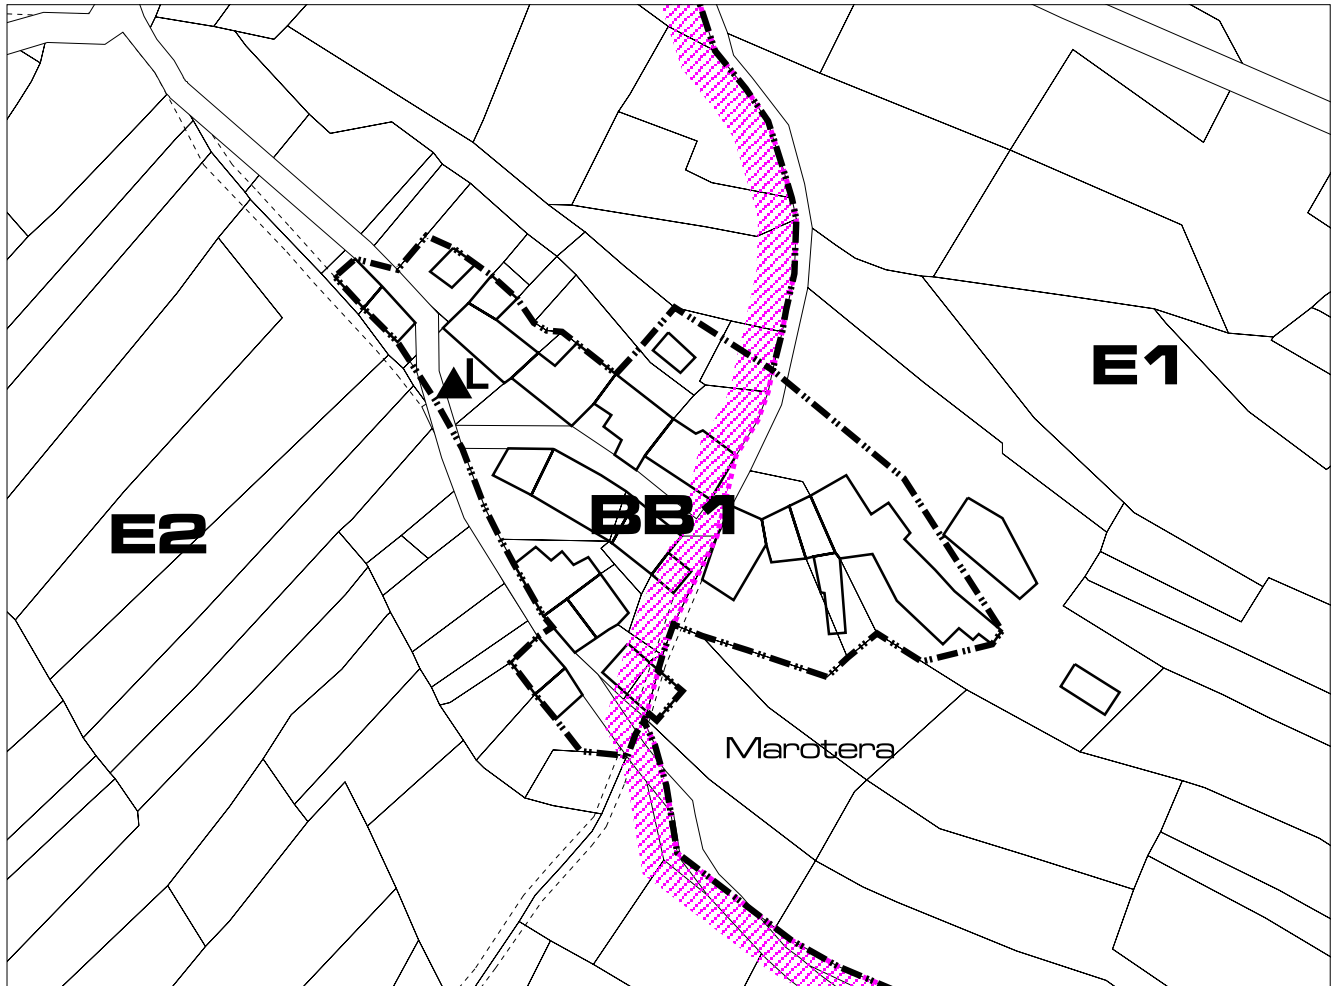


## LEGENDA

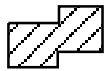

edifici con caratteristiche di unitarietà, di particolare interesse architettonico



facciate da mantenere per la conservazione di elementi tradizionali (ballatoi, cornicioni, aperture, ecc.)

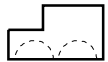


aperture ad arco da conservare



facciate con elementi compositivi in contrasto con quelli tradizionali



facciate in degrado da riqualificare

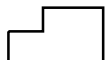

edifici privi di particolare interesse, edifici di recente risanamento, che neppure presentano motivi di evidente contrasto



lavatoio, fontana





cappella, pilone





decorazione, affresco





forno

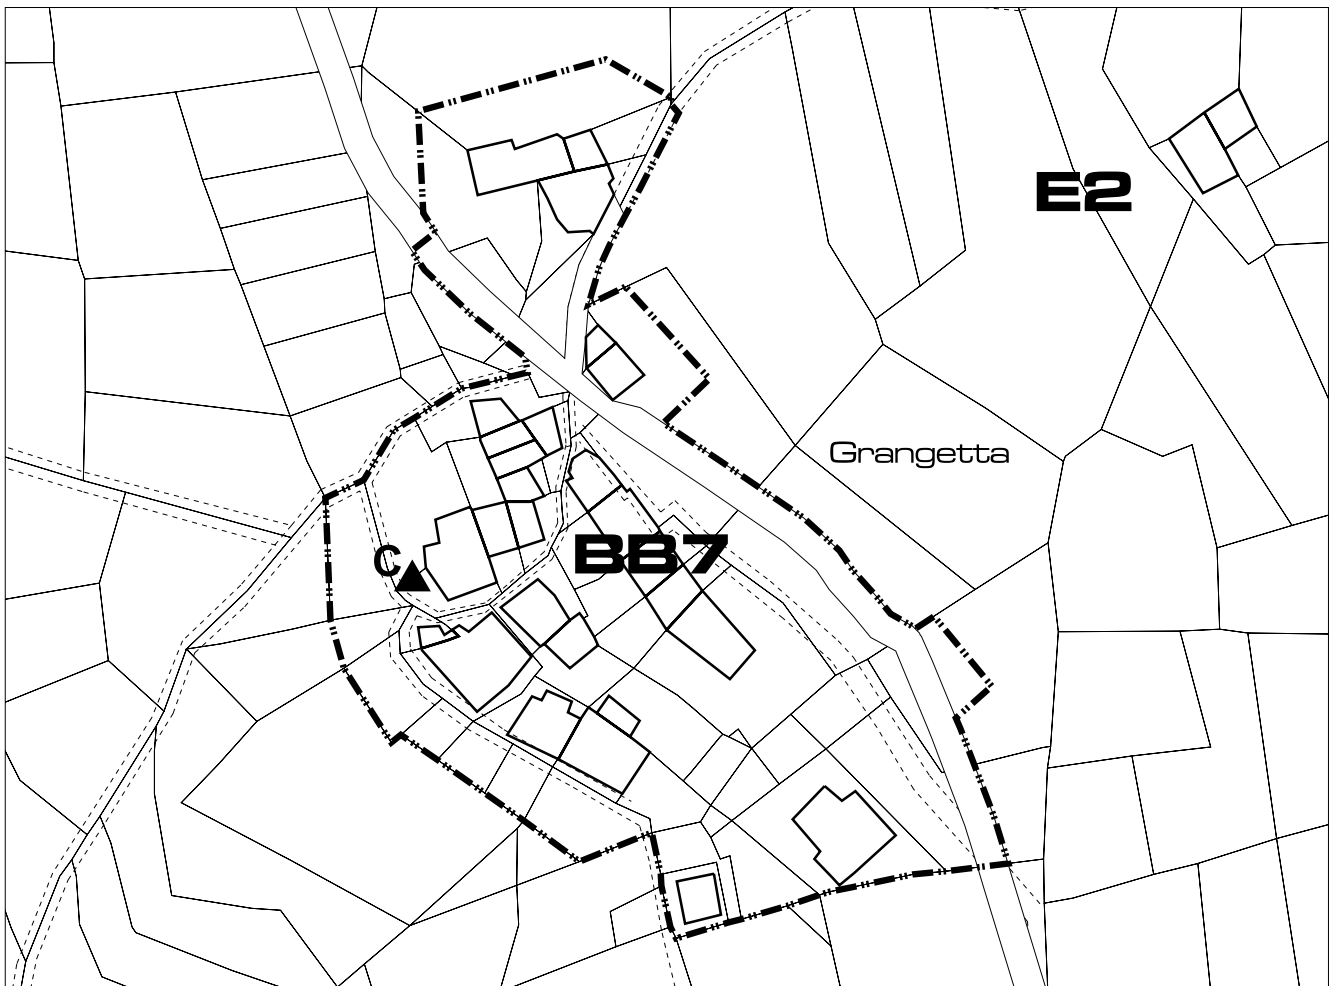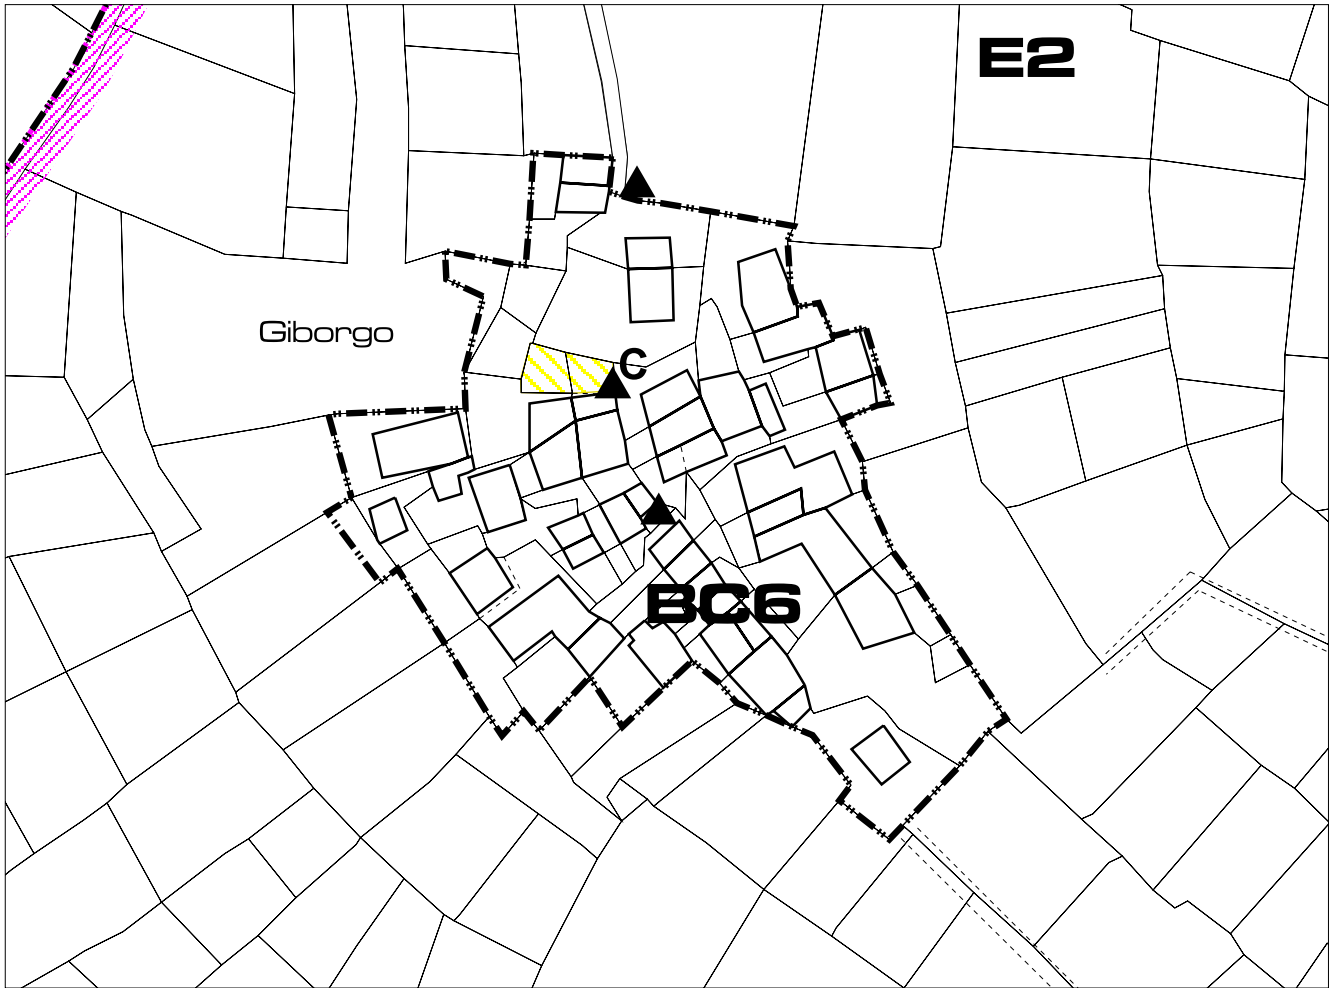

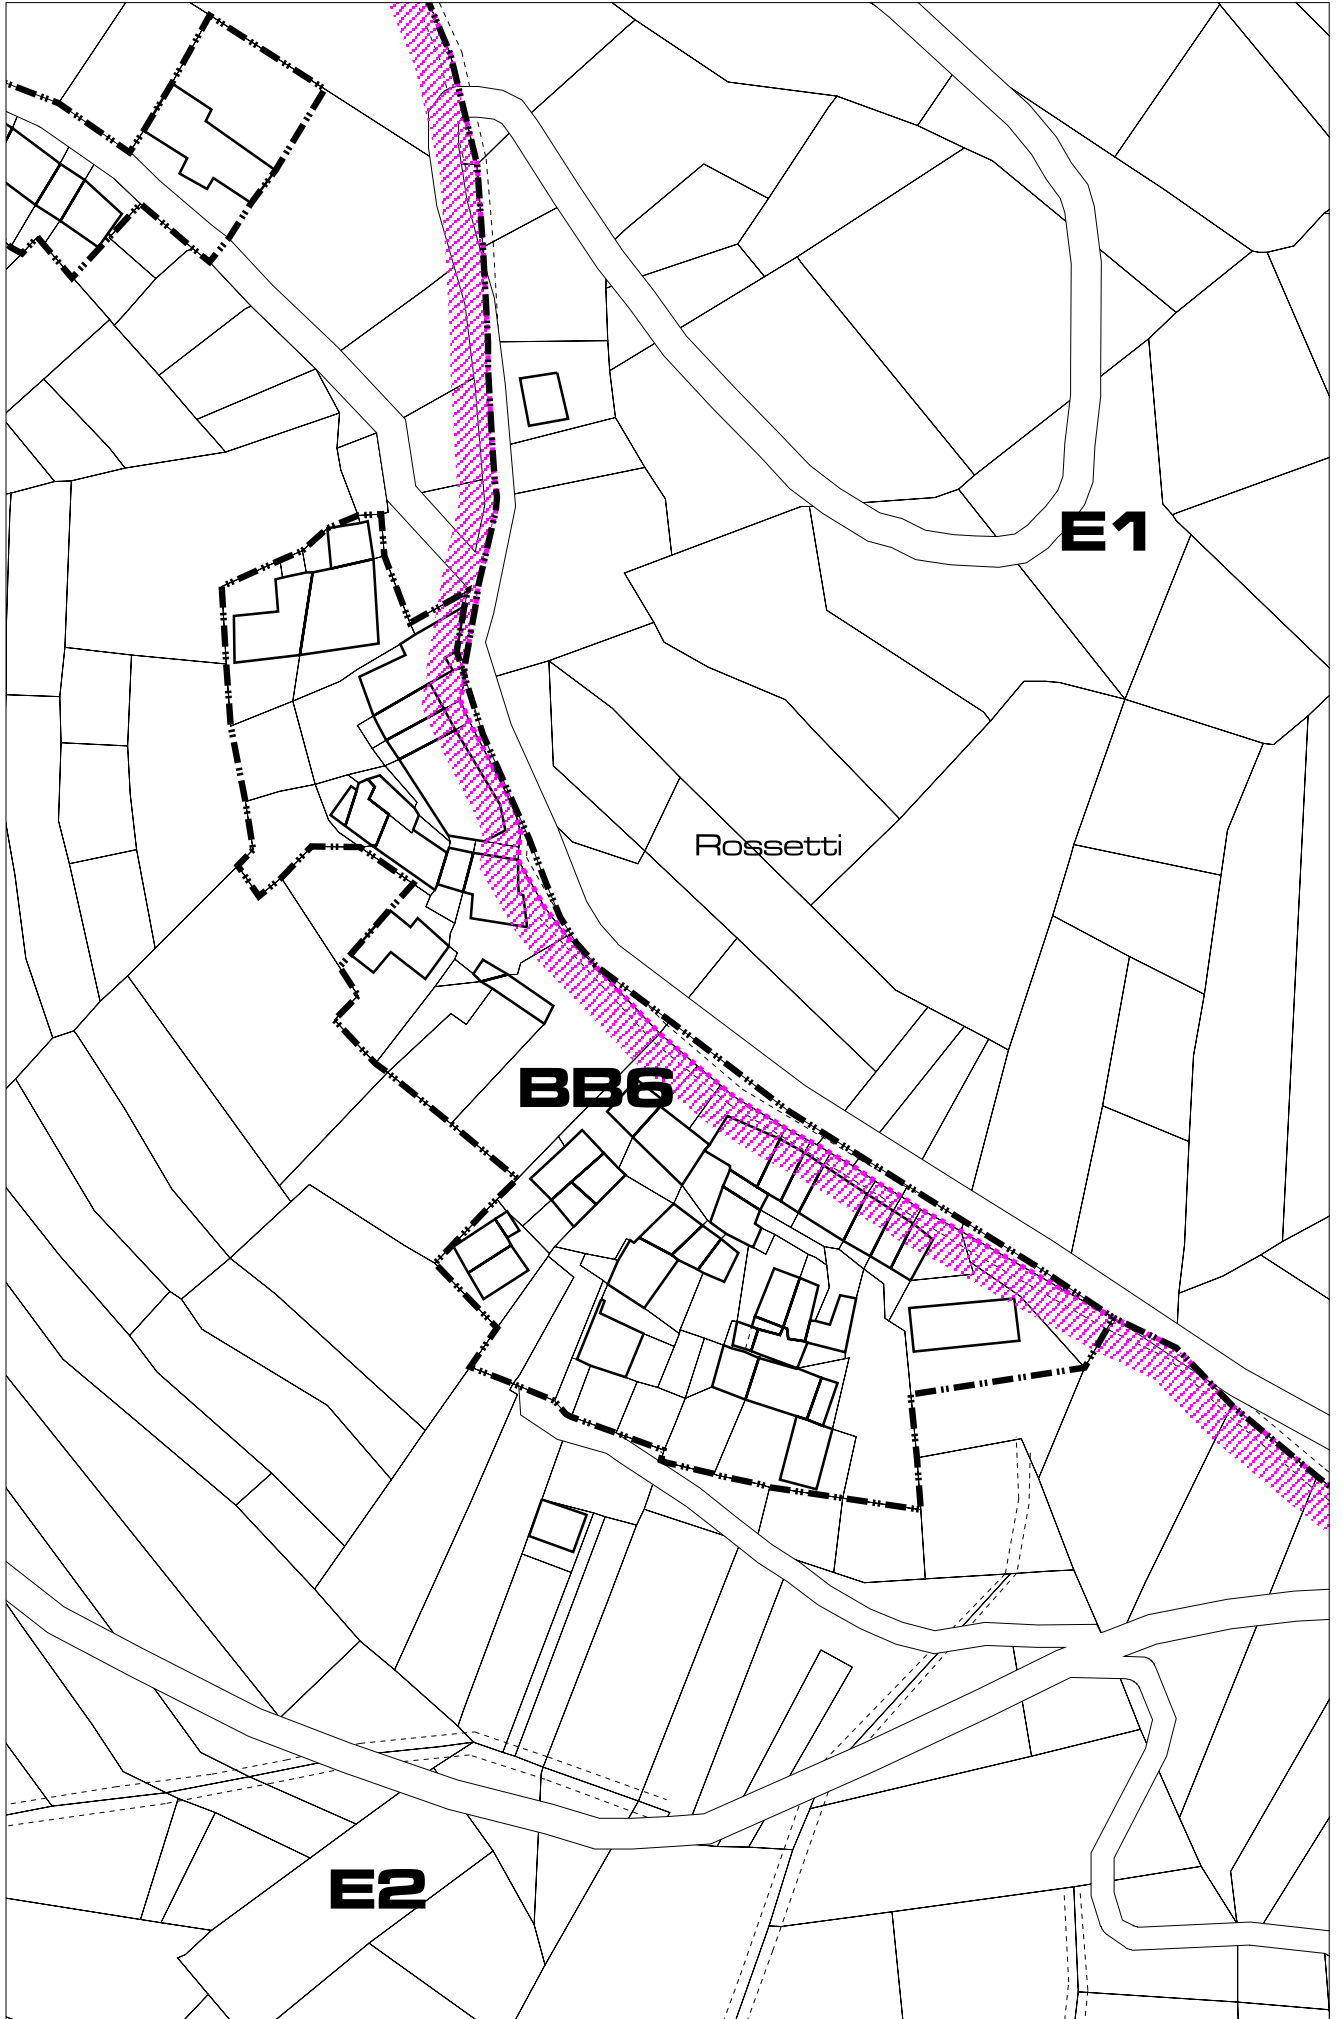

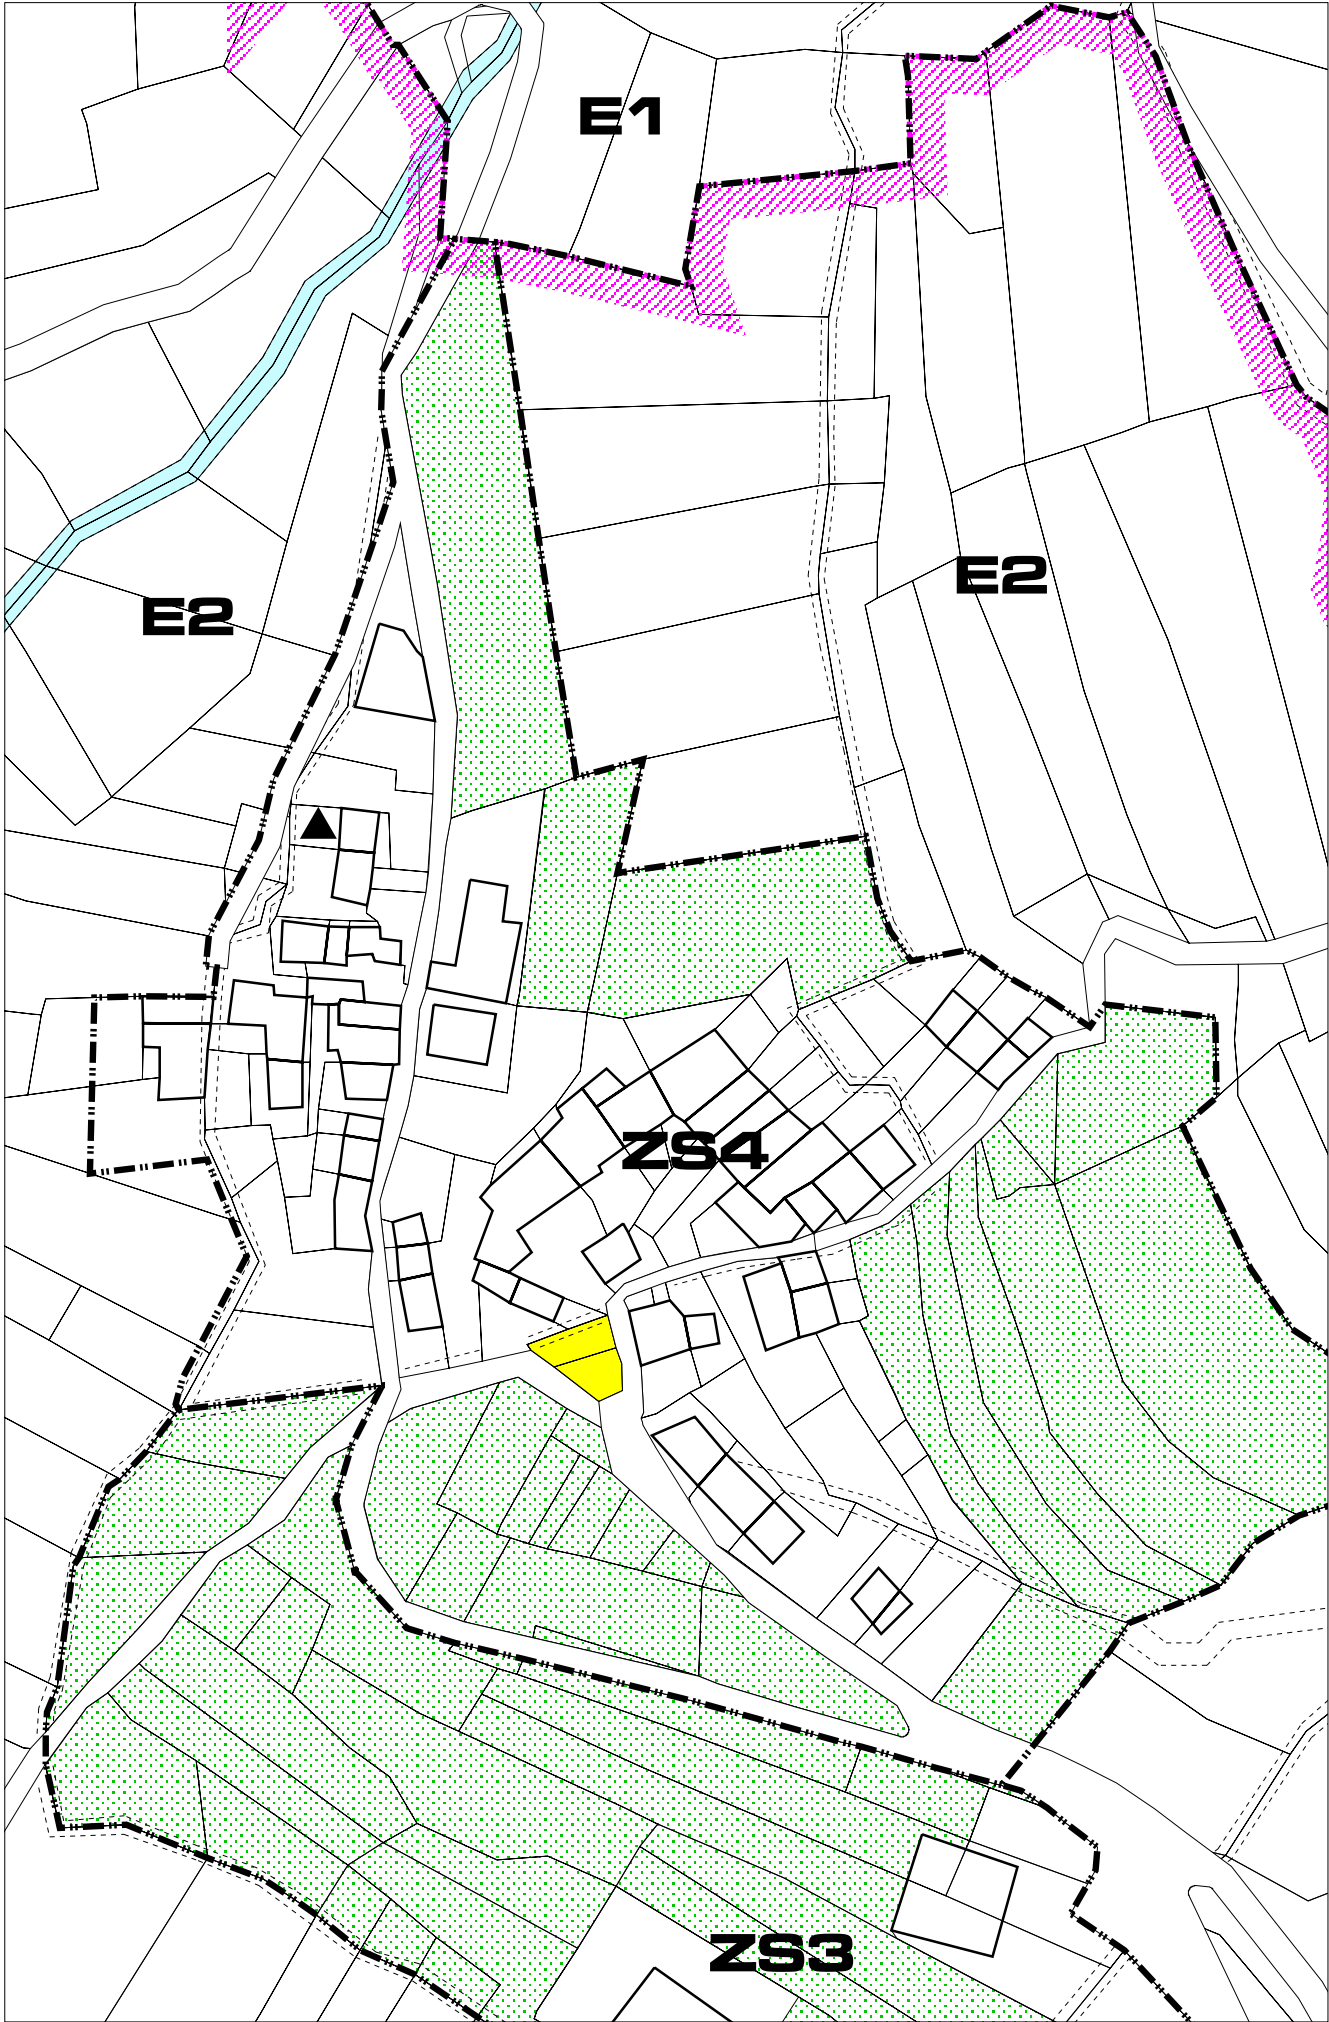

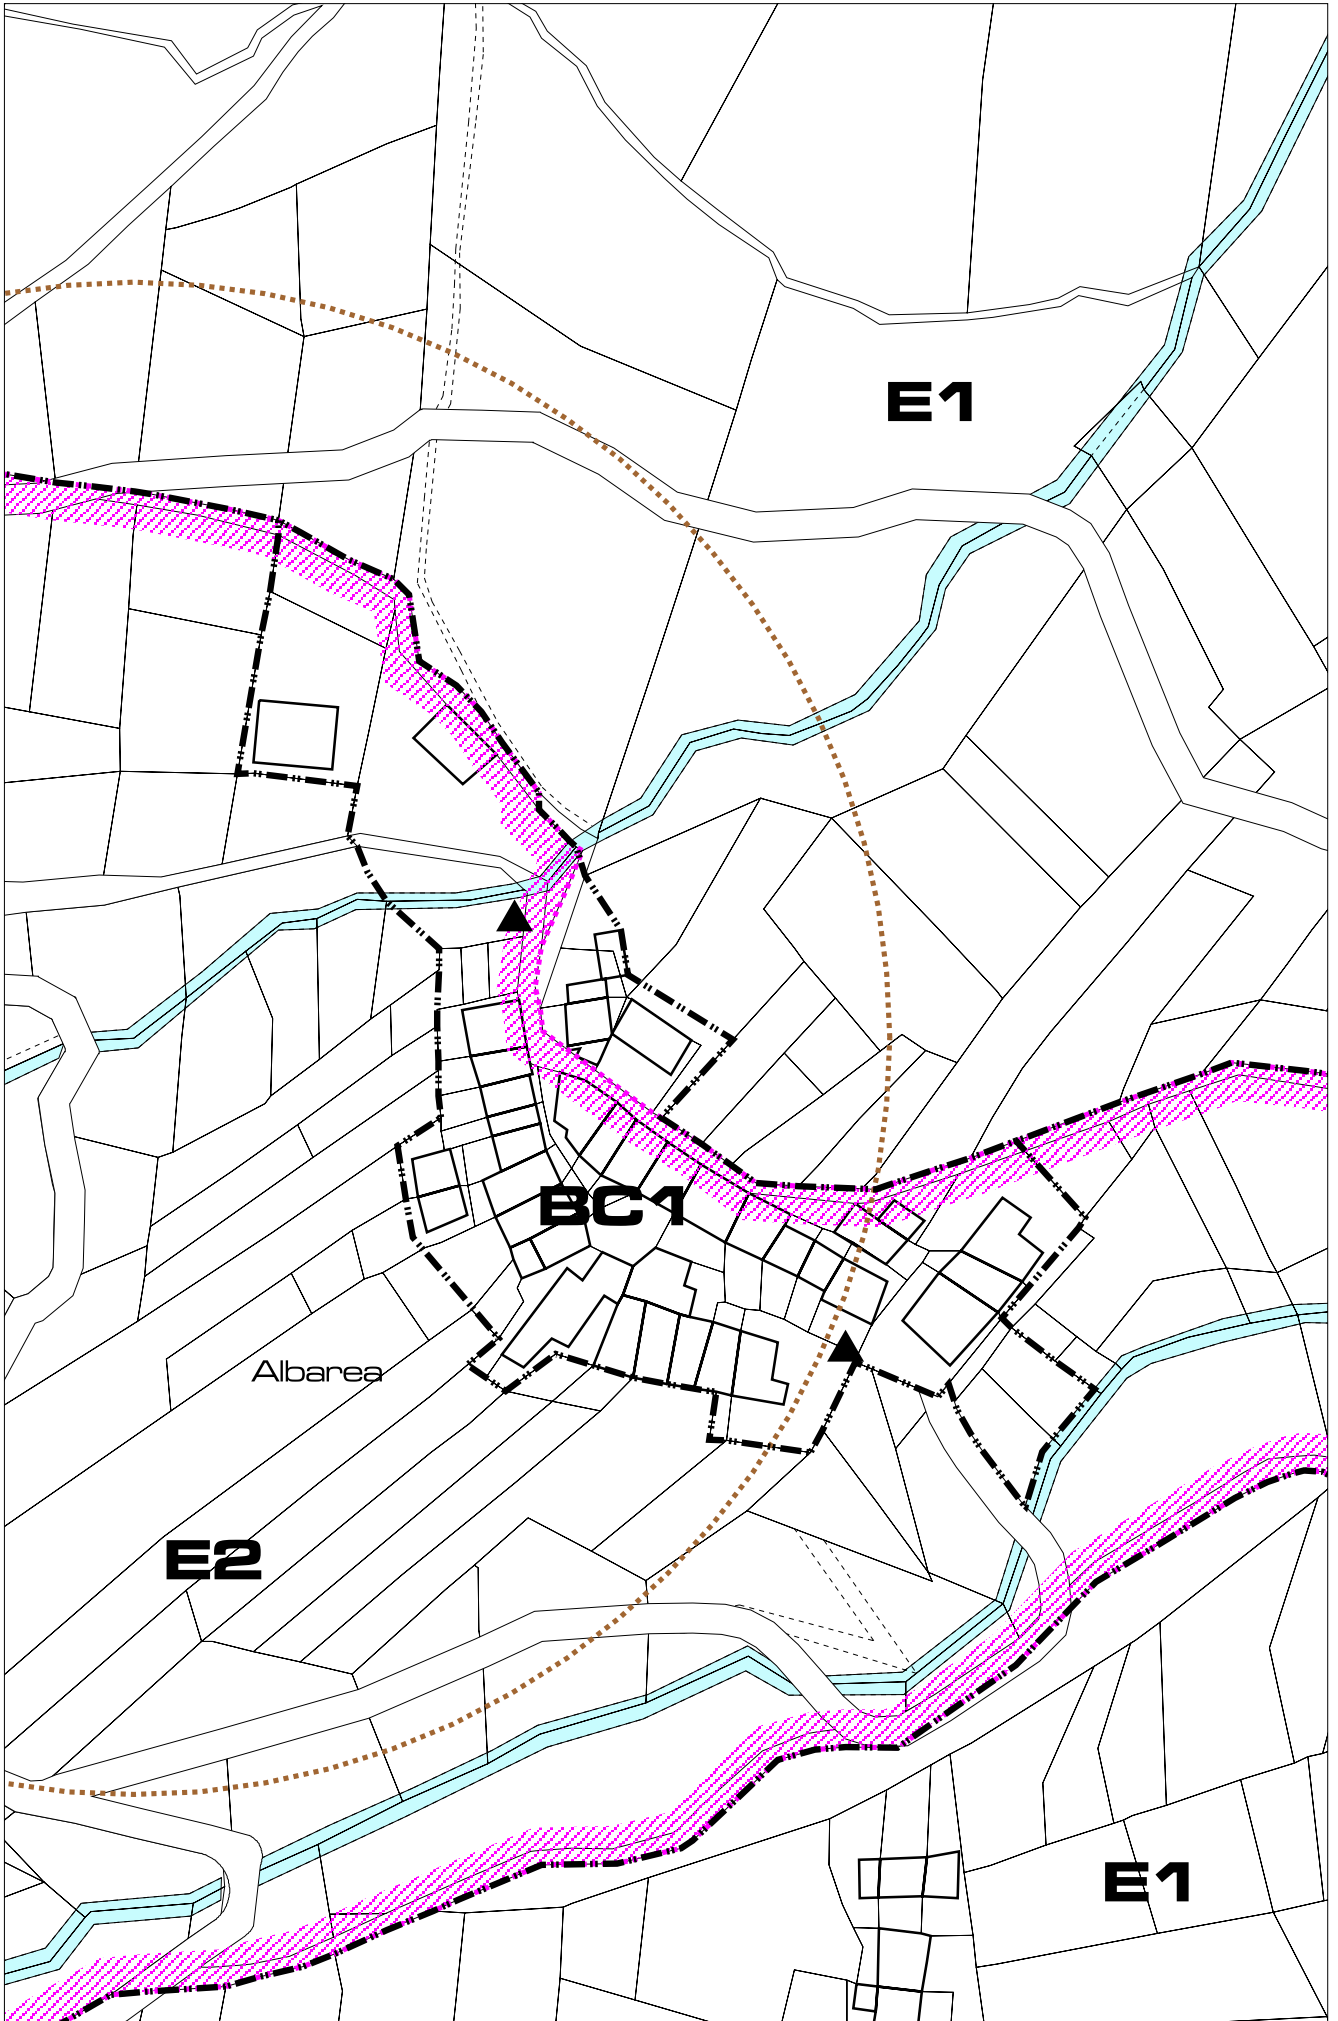

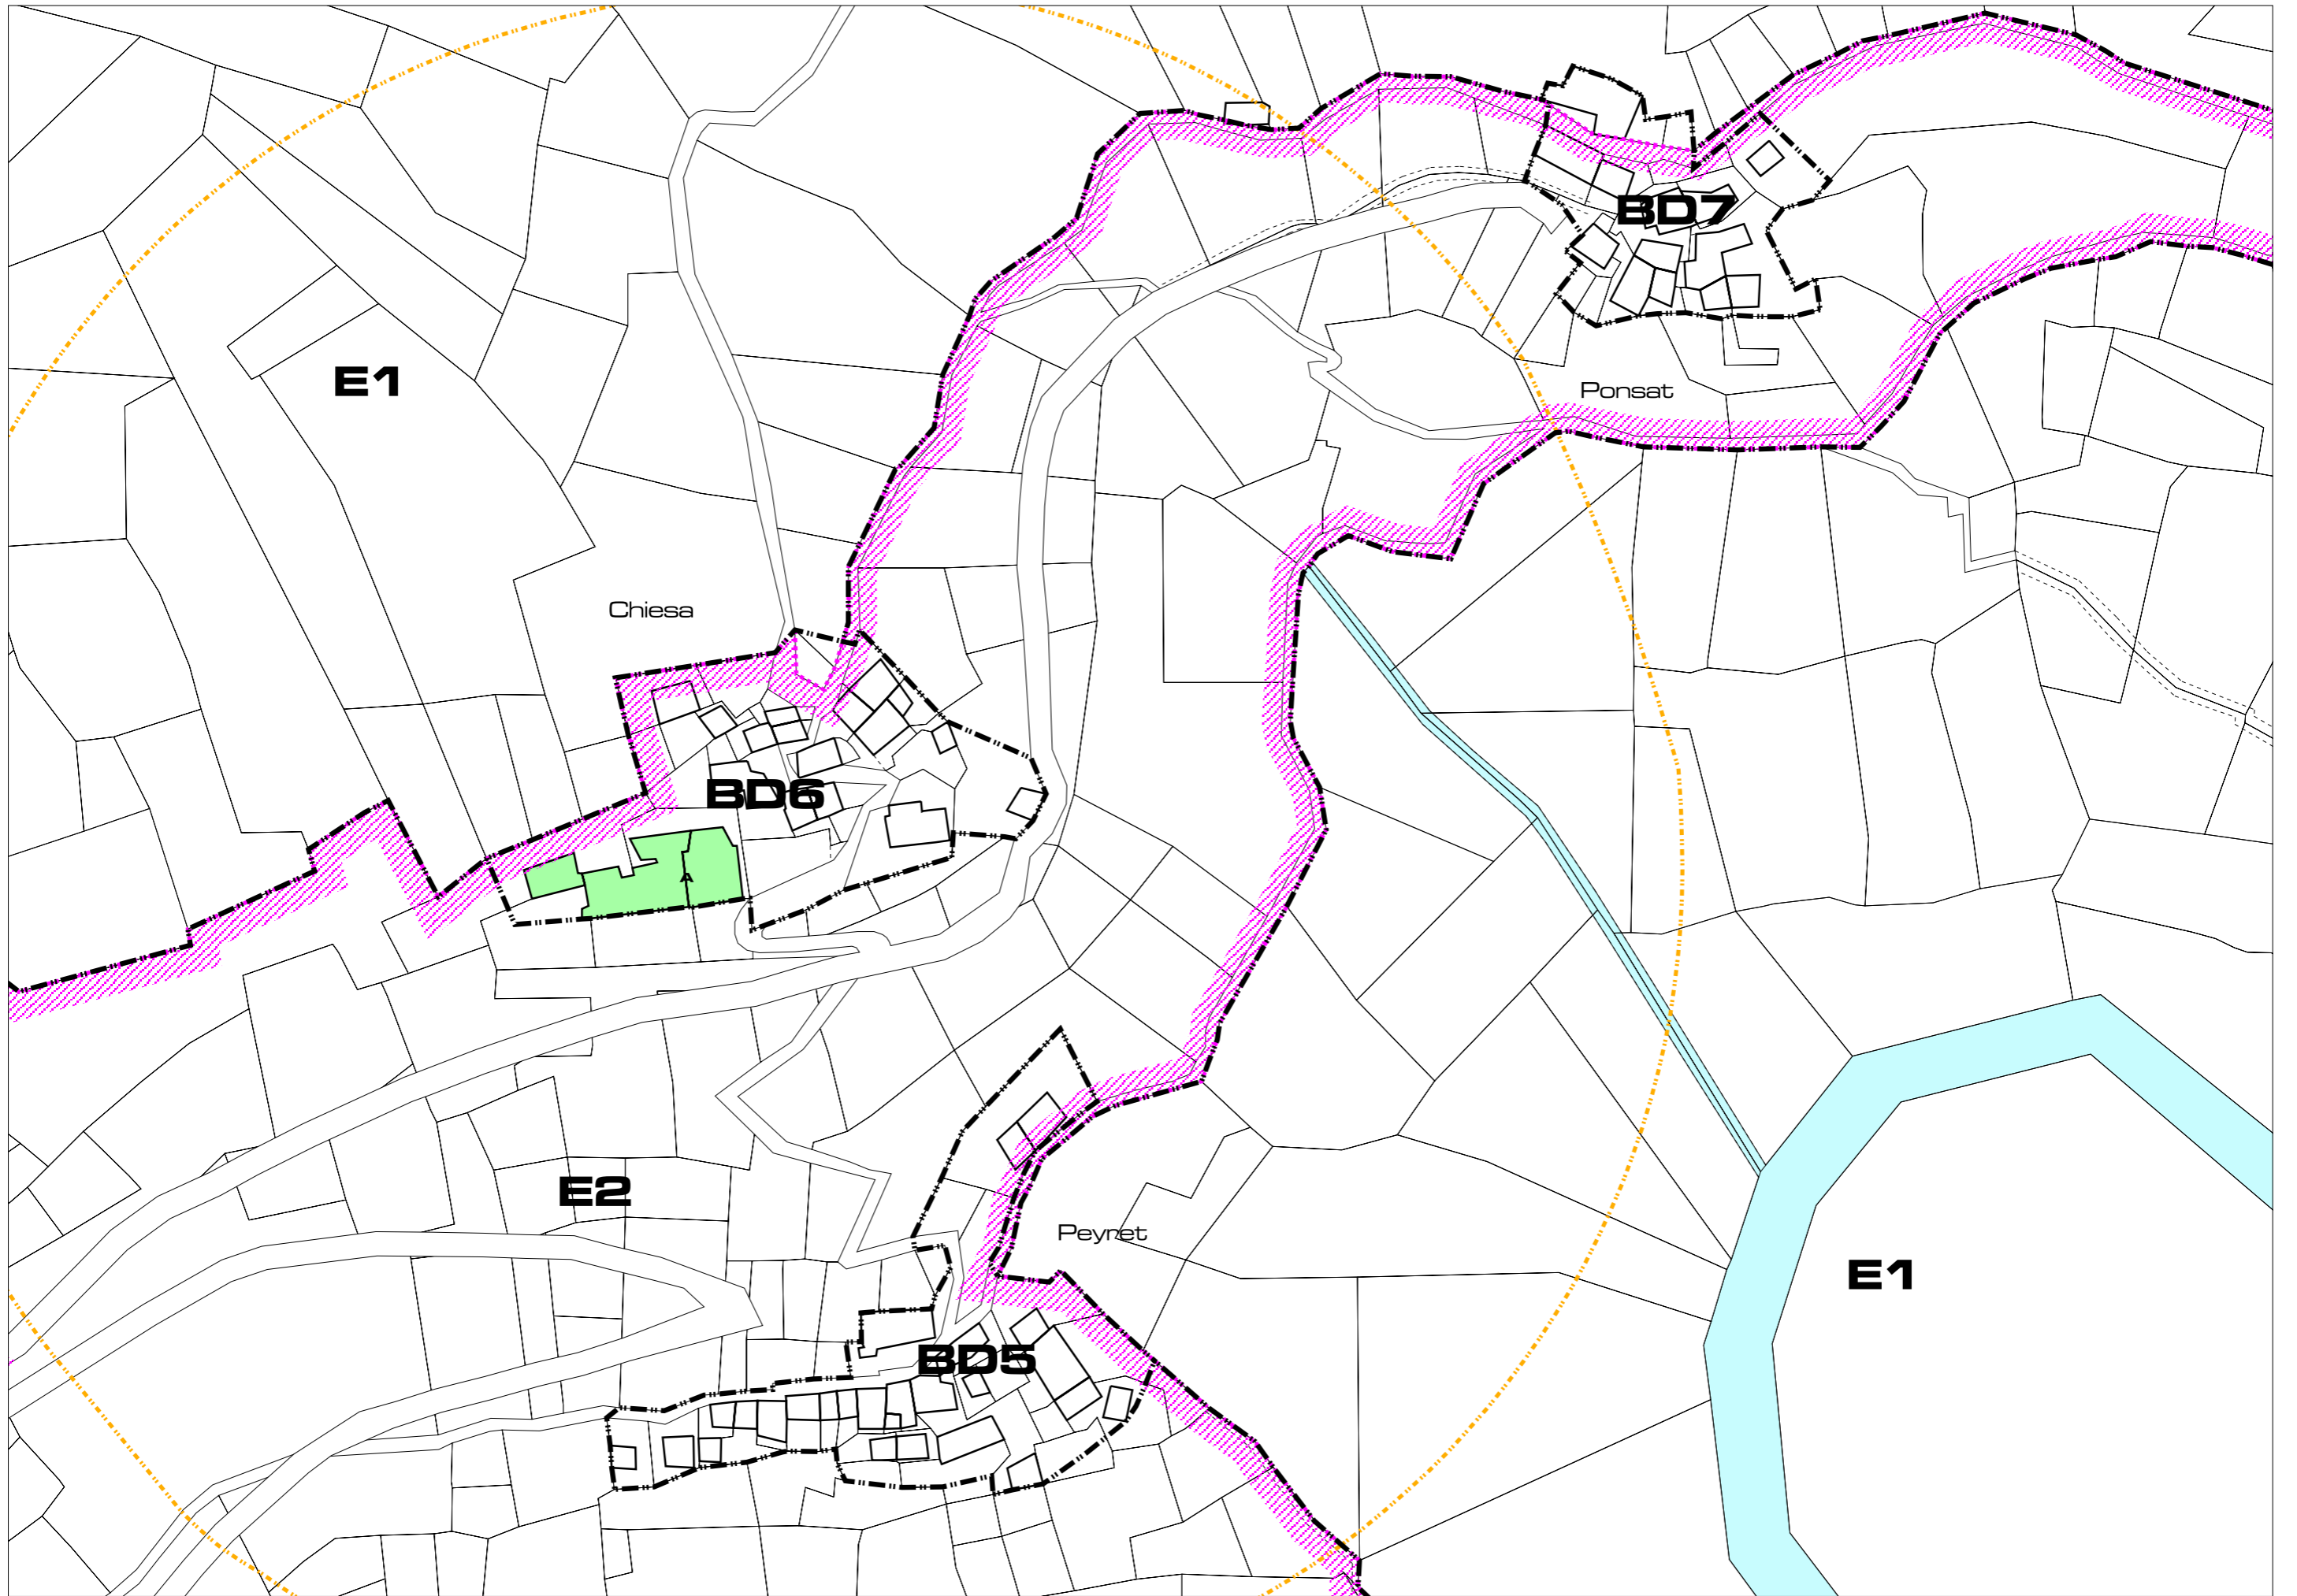

**E1**

Chiesa

**BD6**

**E2**



Peyret

**BD5**



Ponsat


**BD7**

**E1**

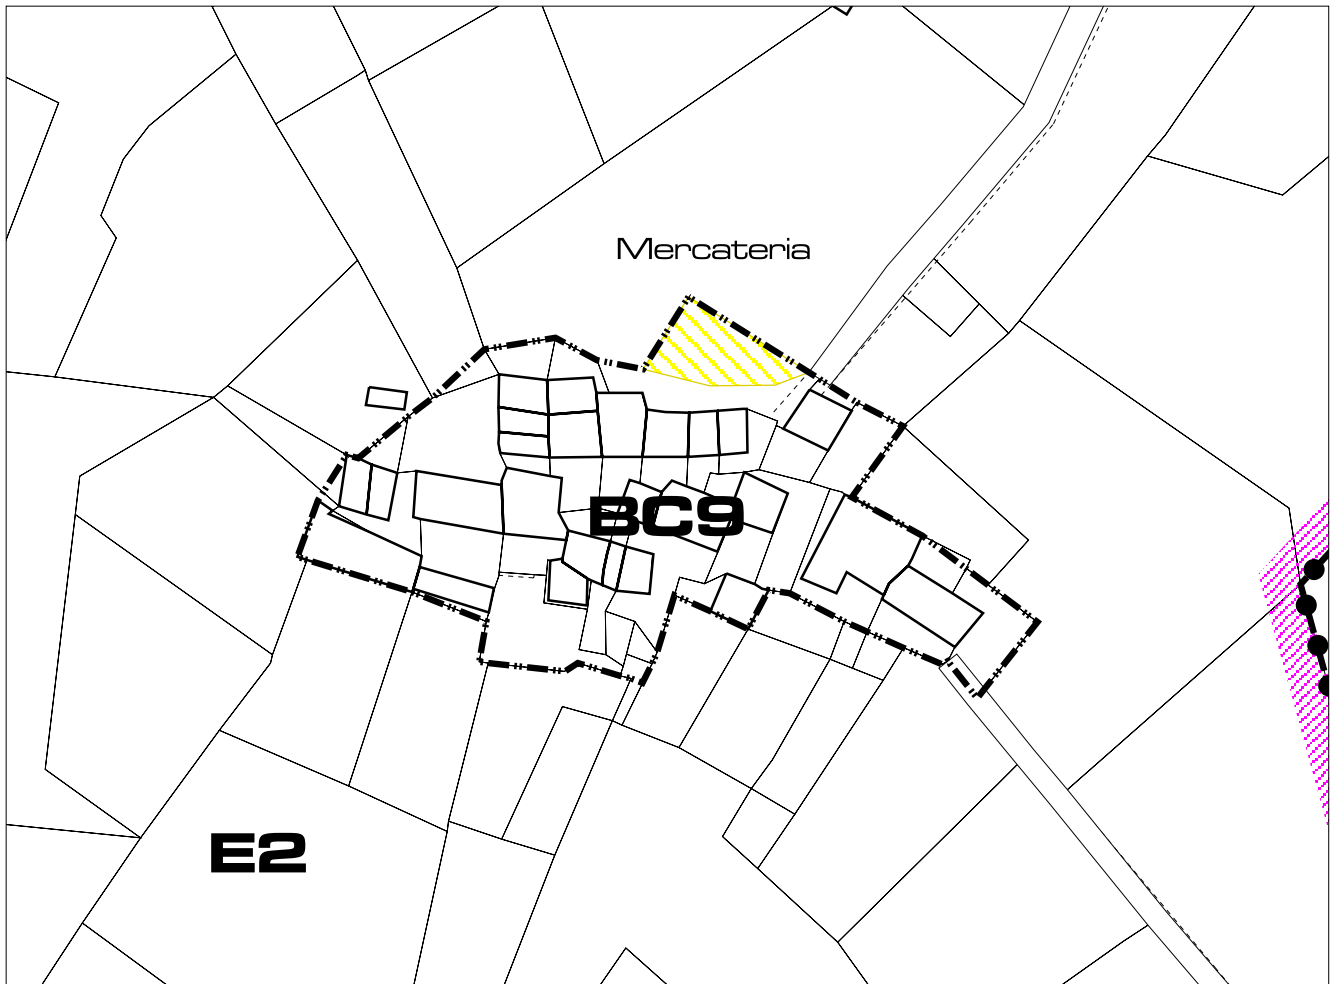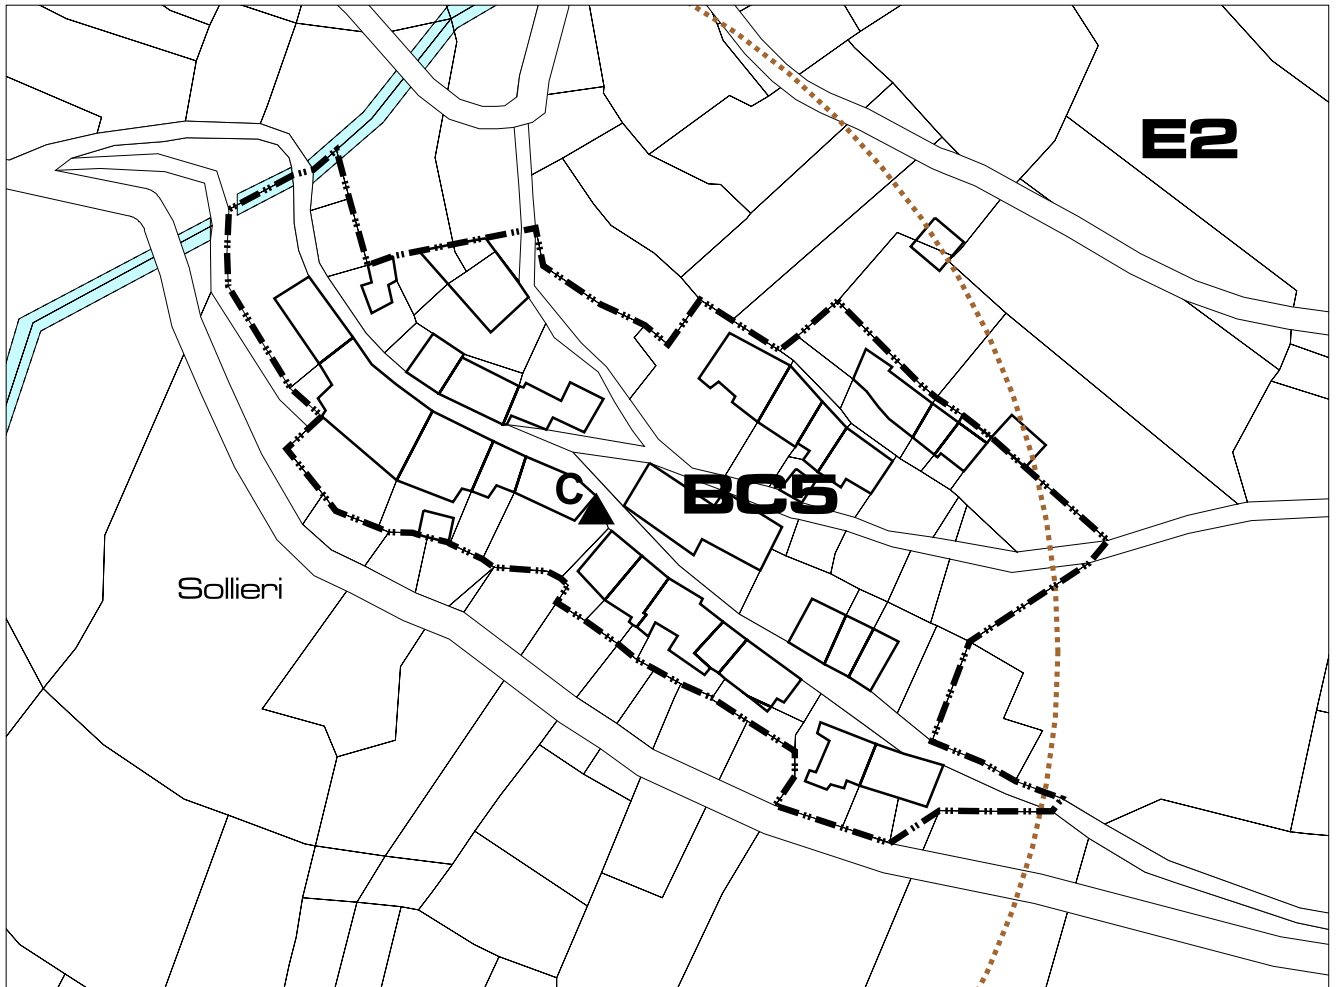



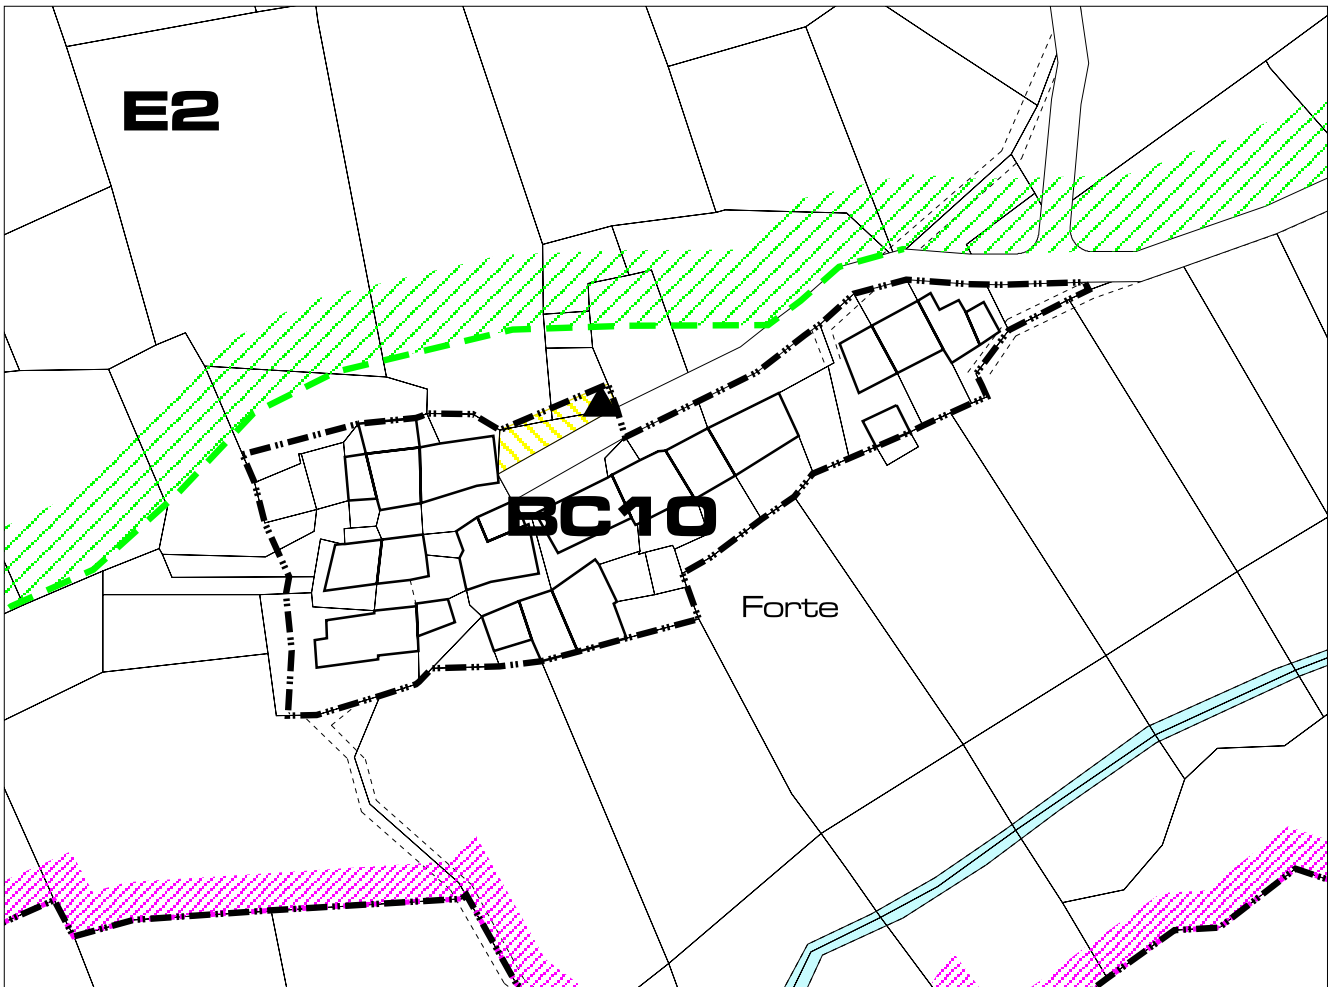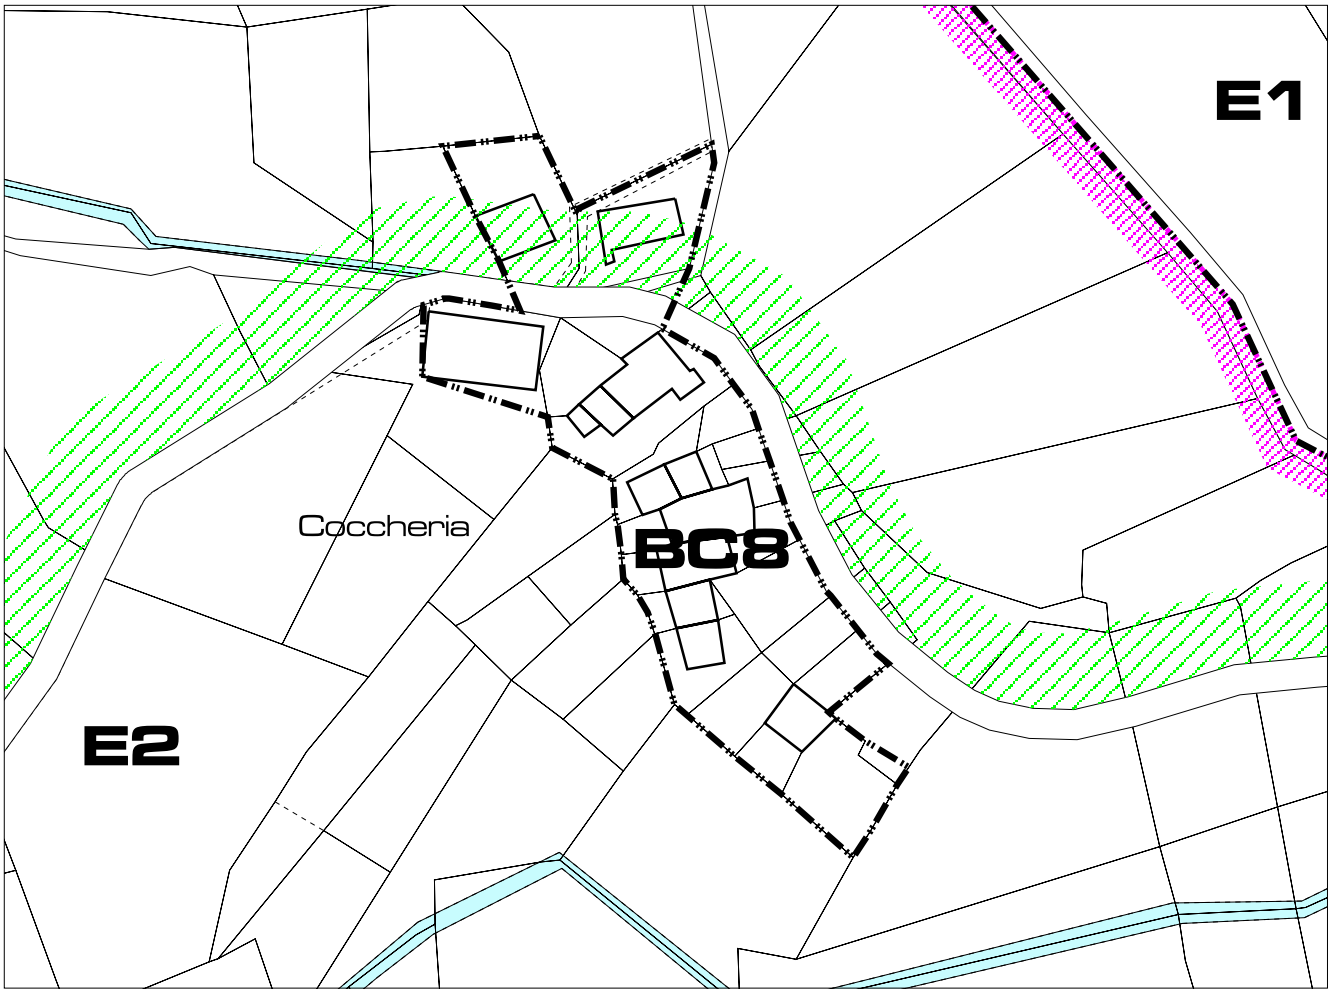

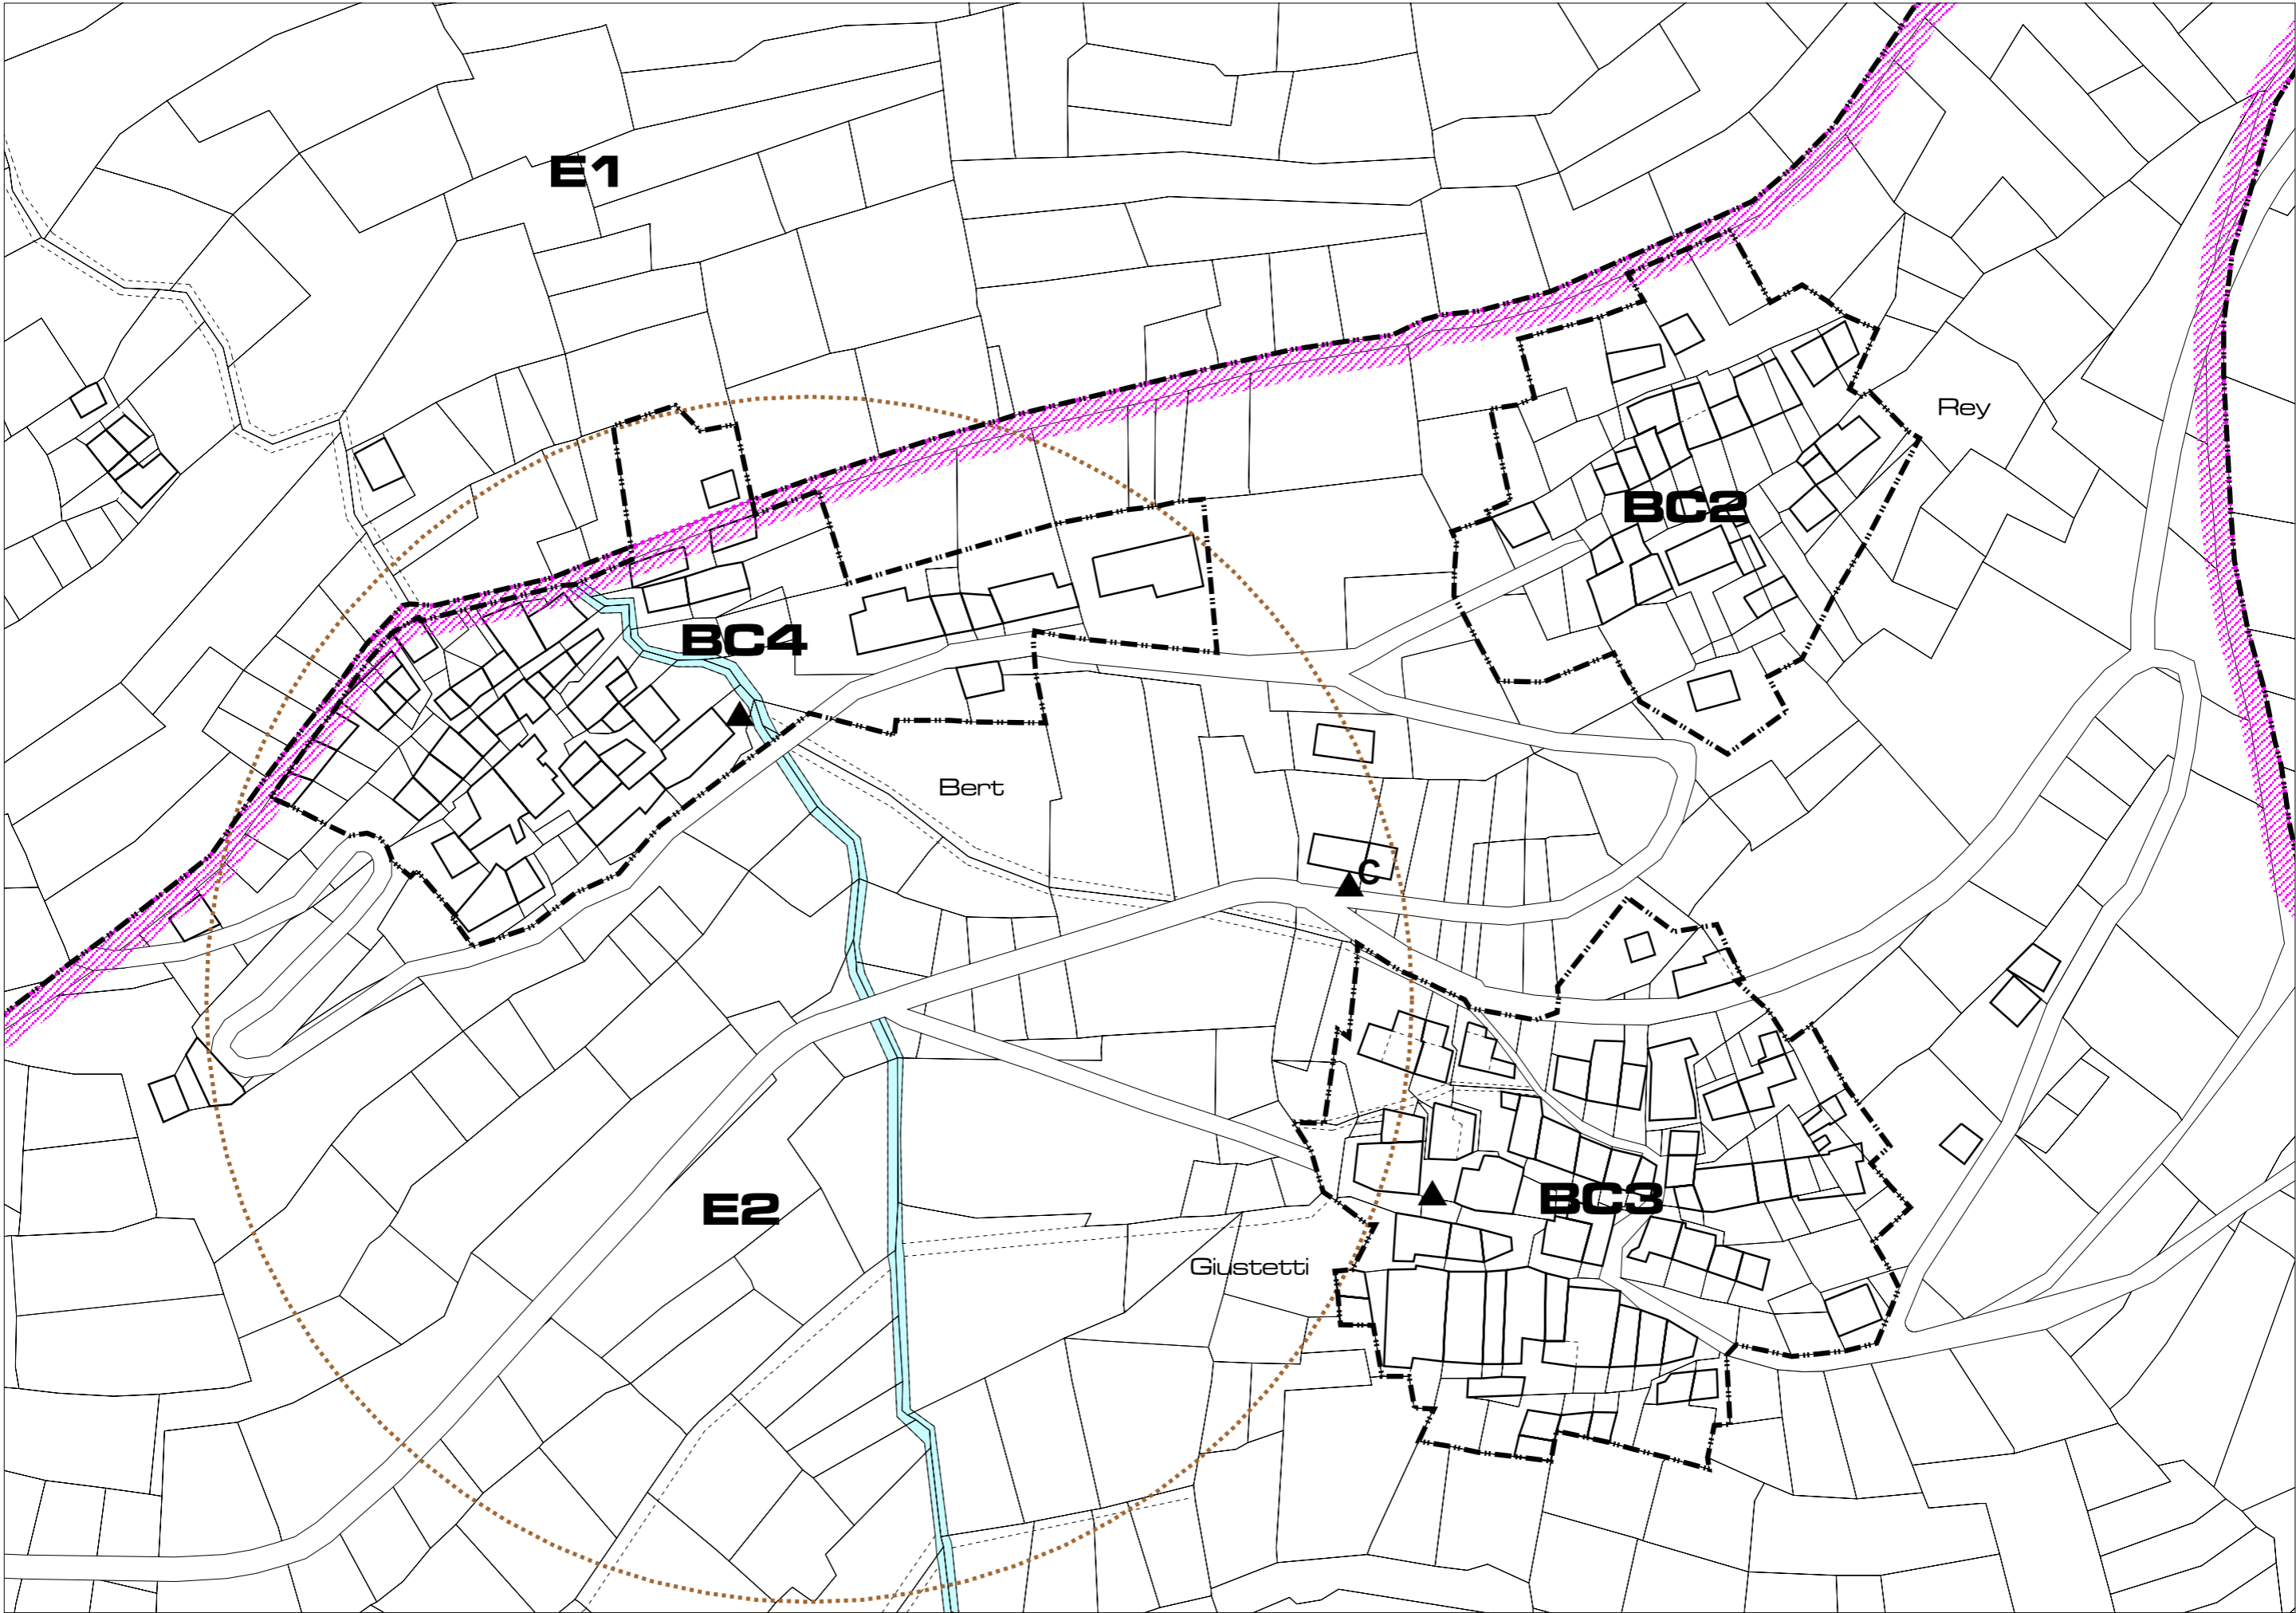

**E1**

Rey

**BC2**

**BC4**


Bert


C


**E2**


**BC3**

Giustetti

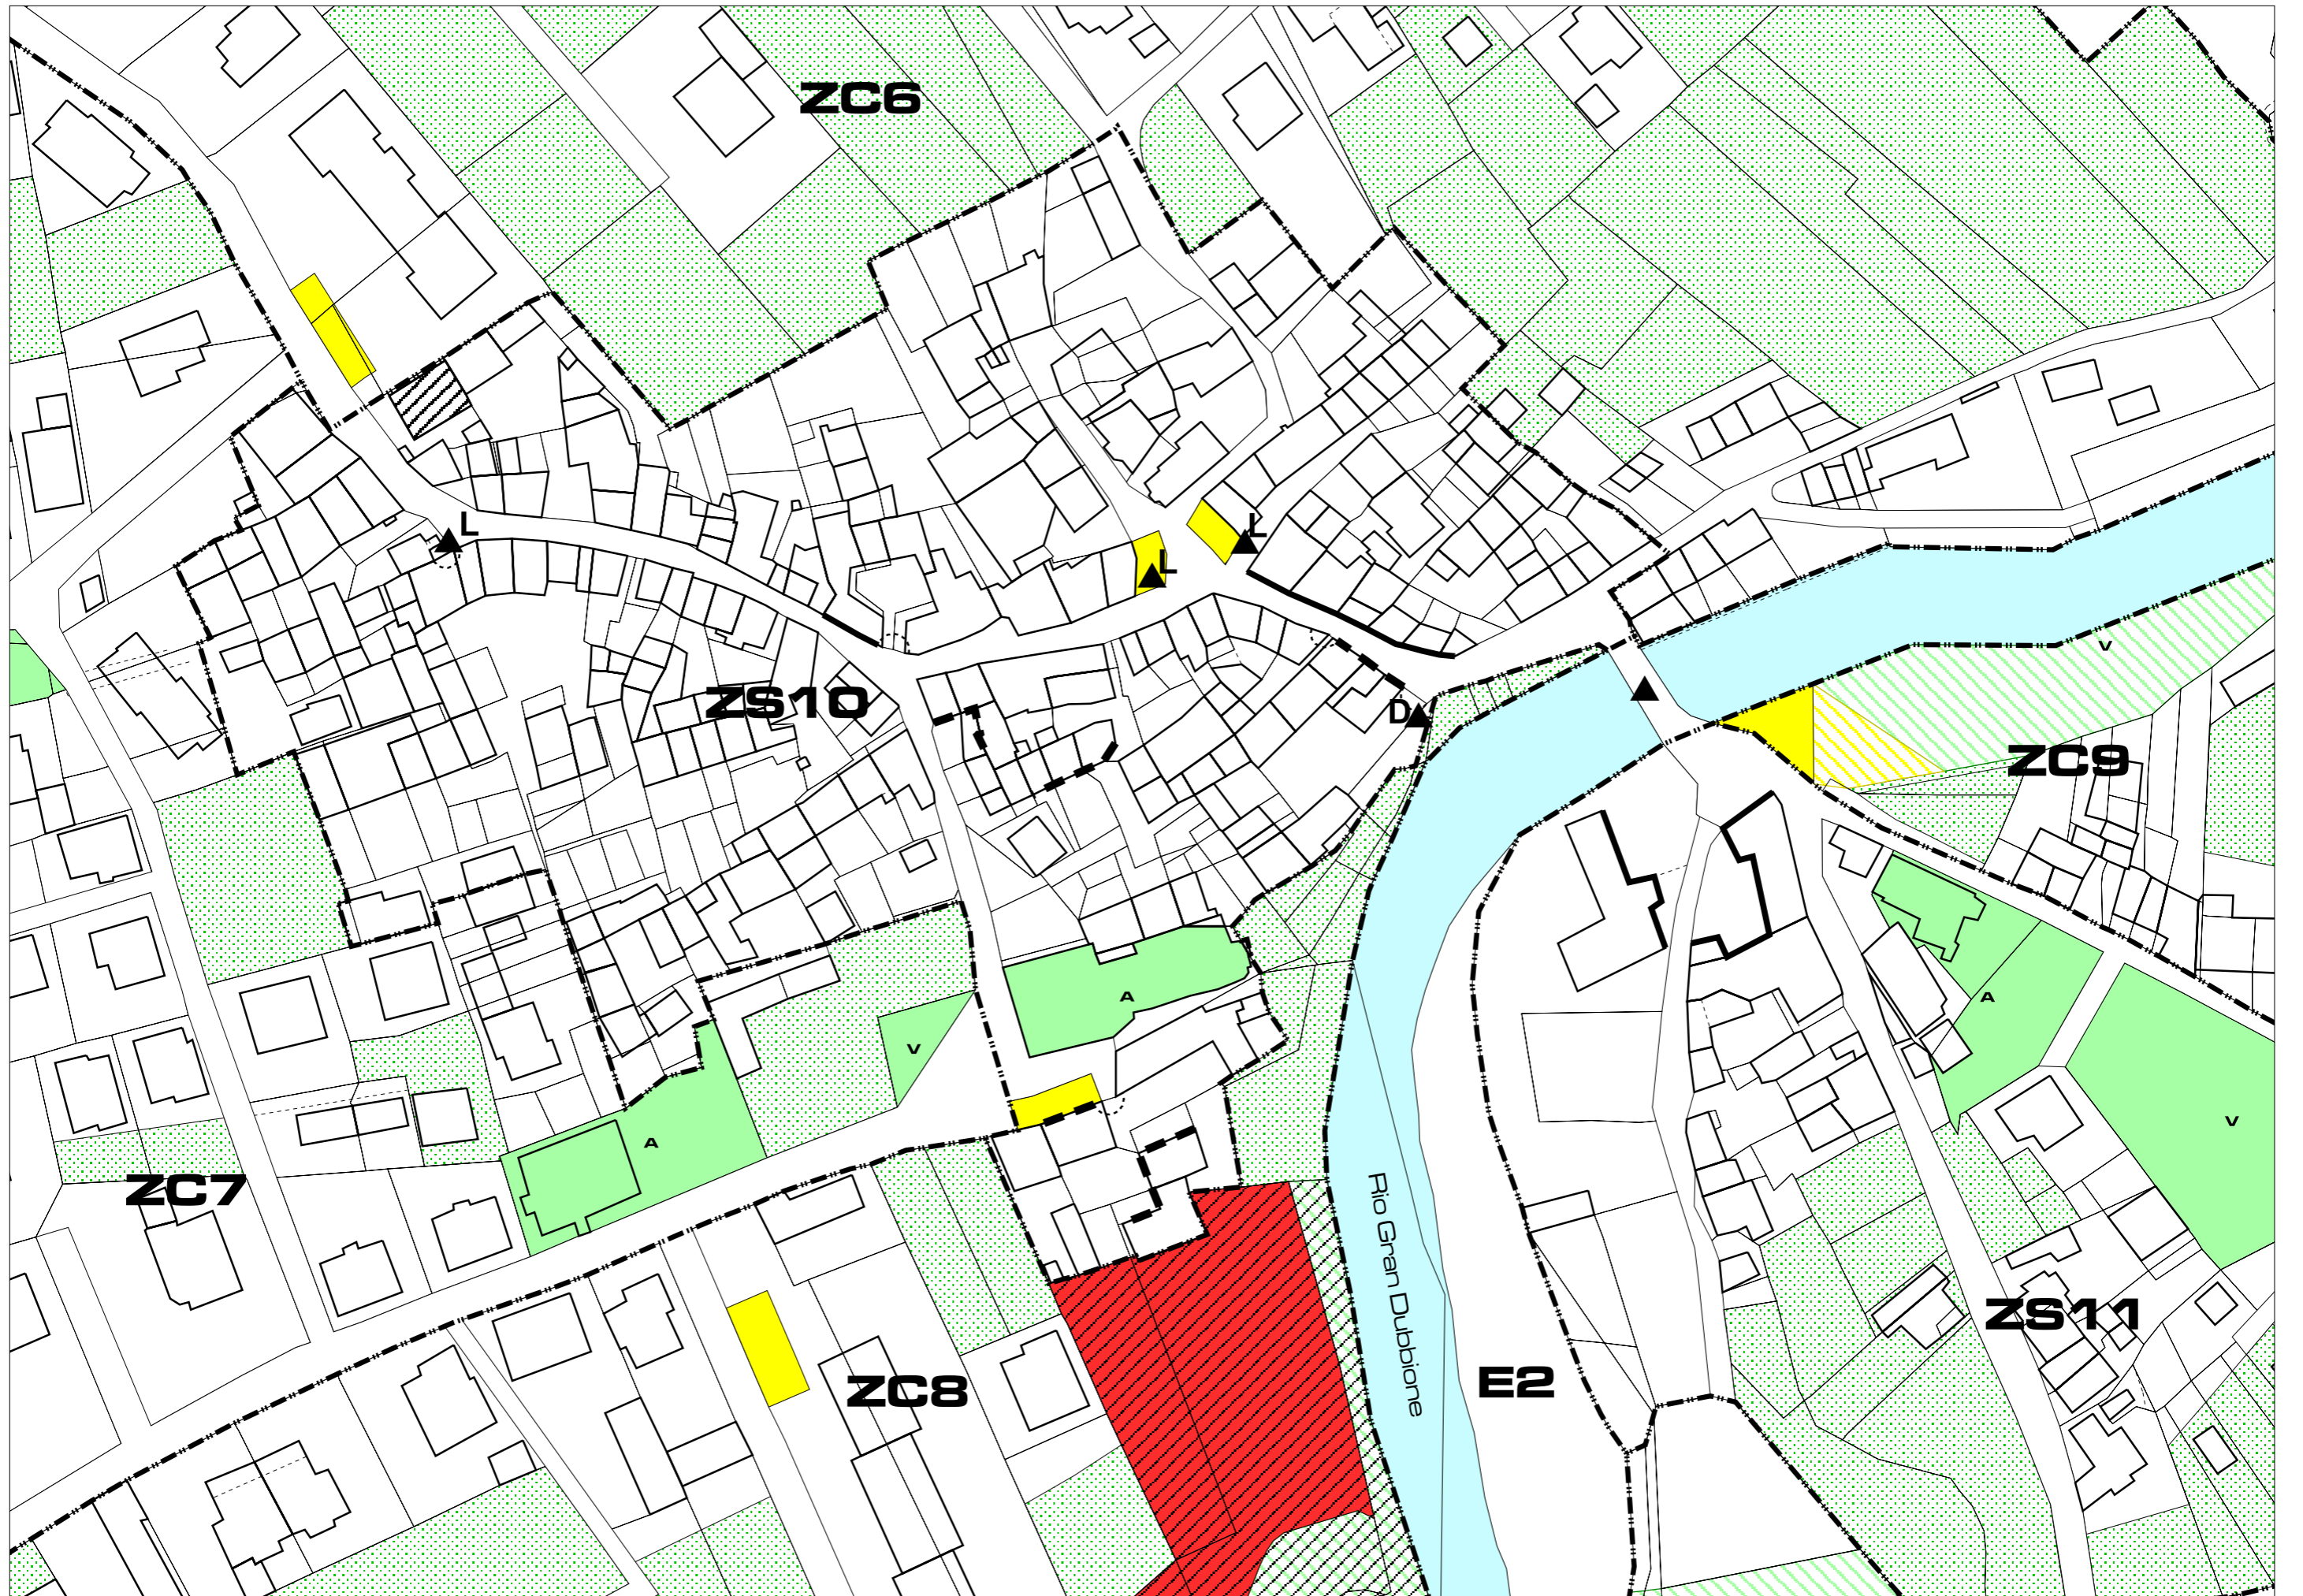

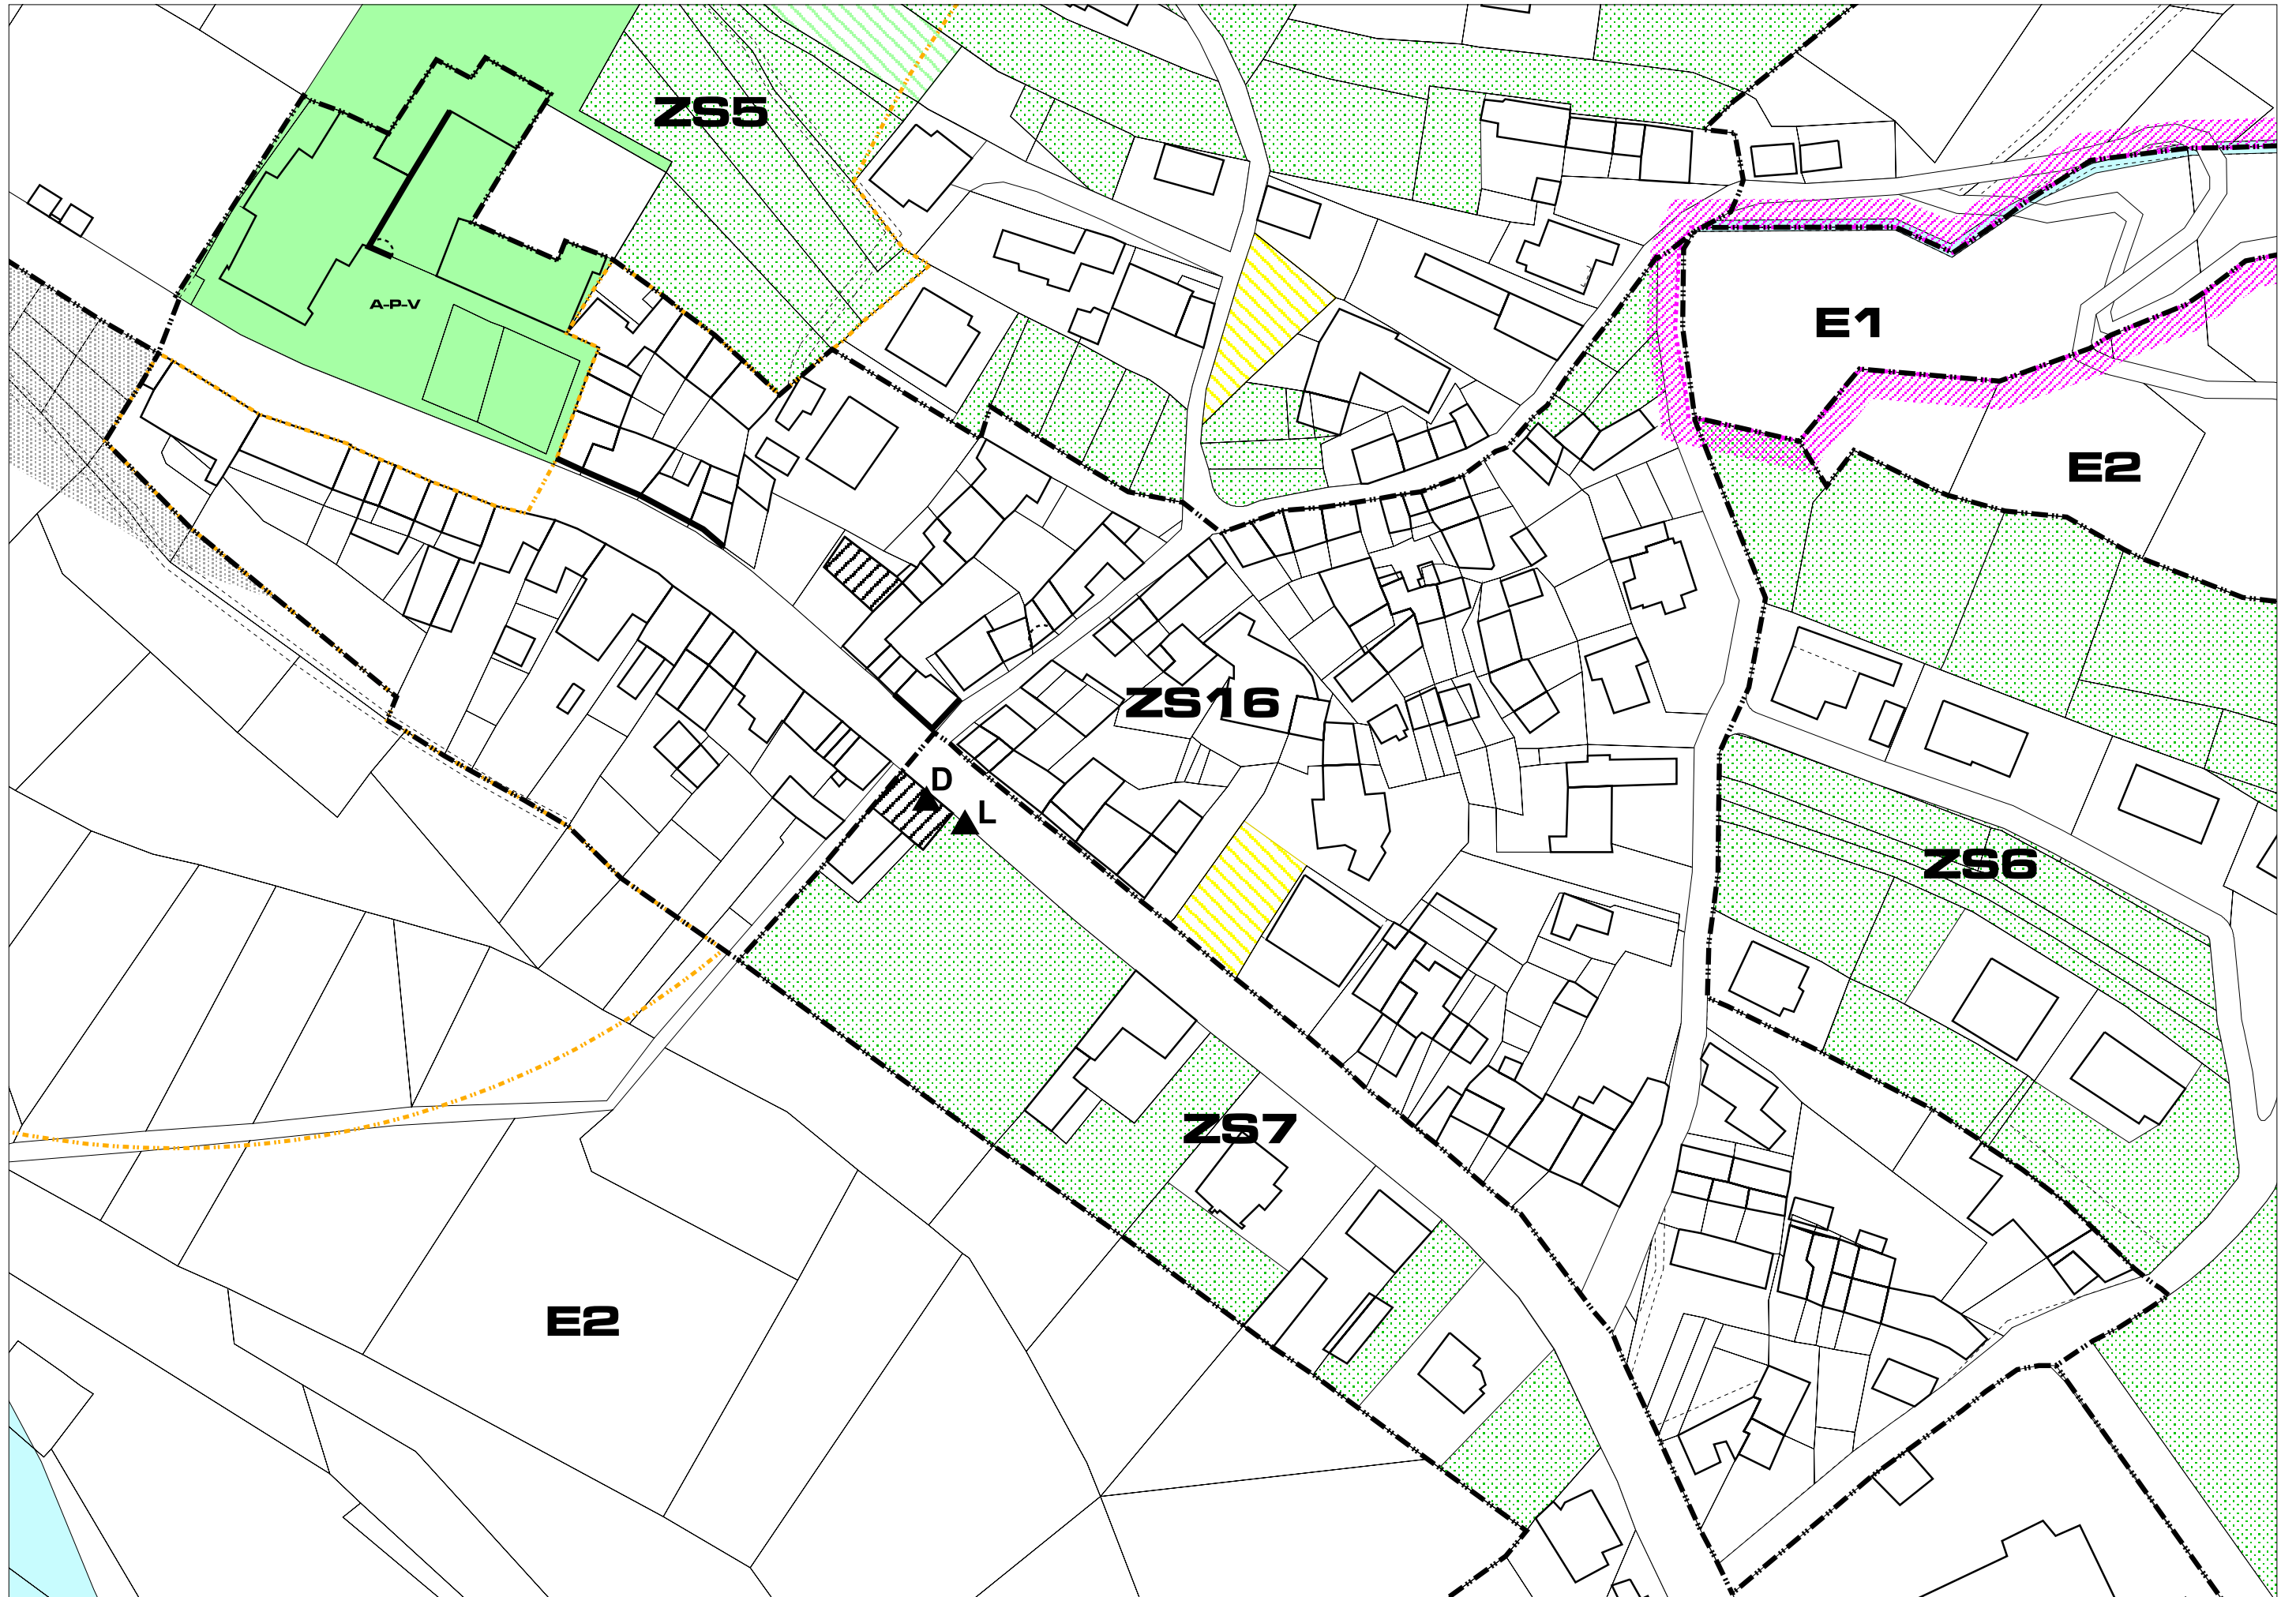

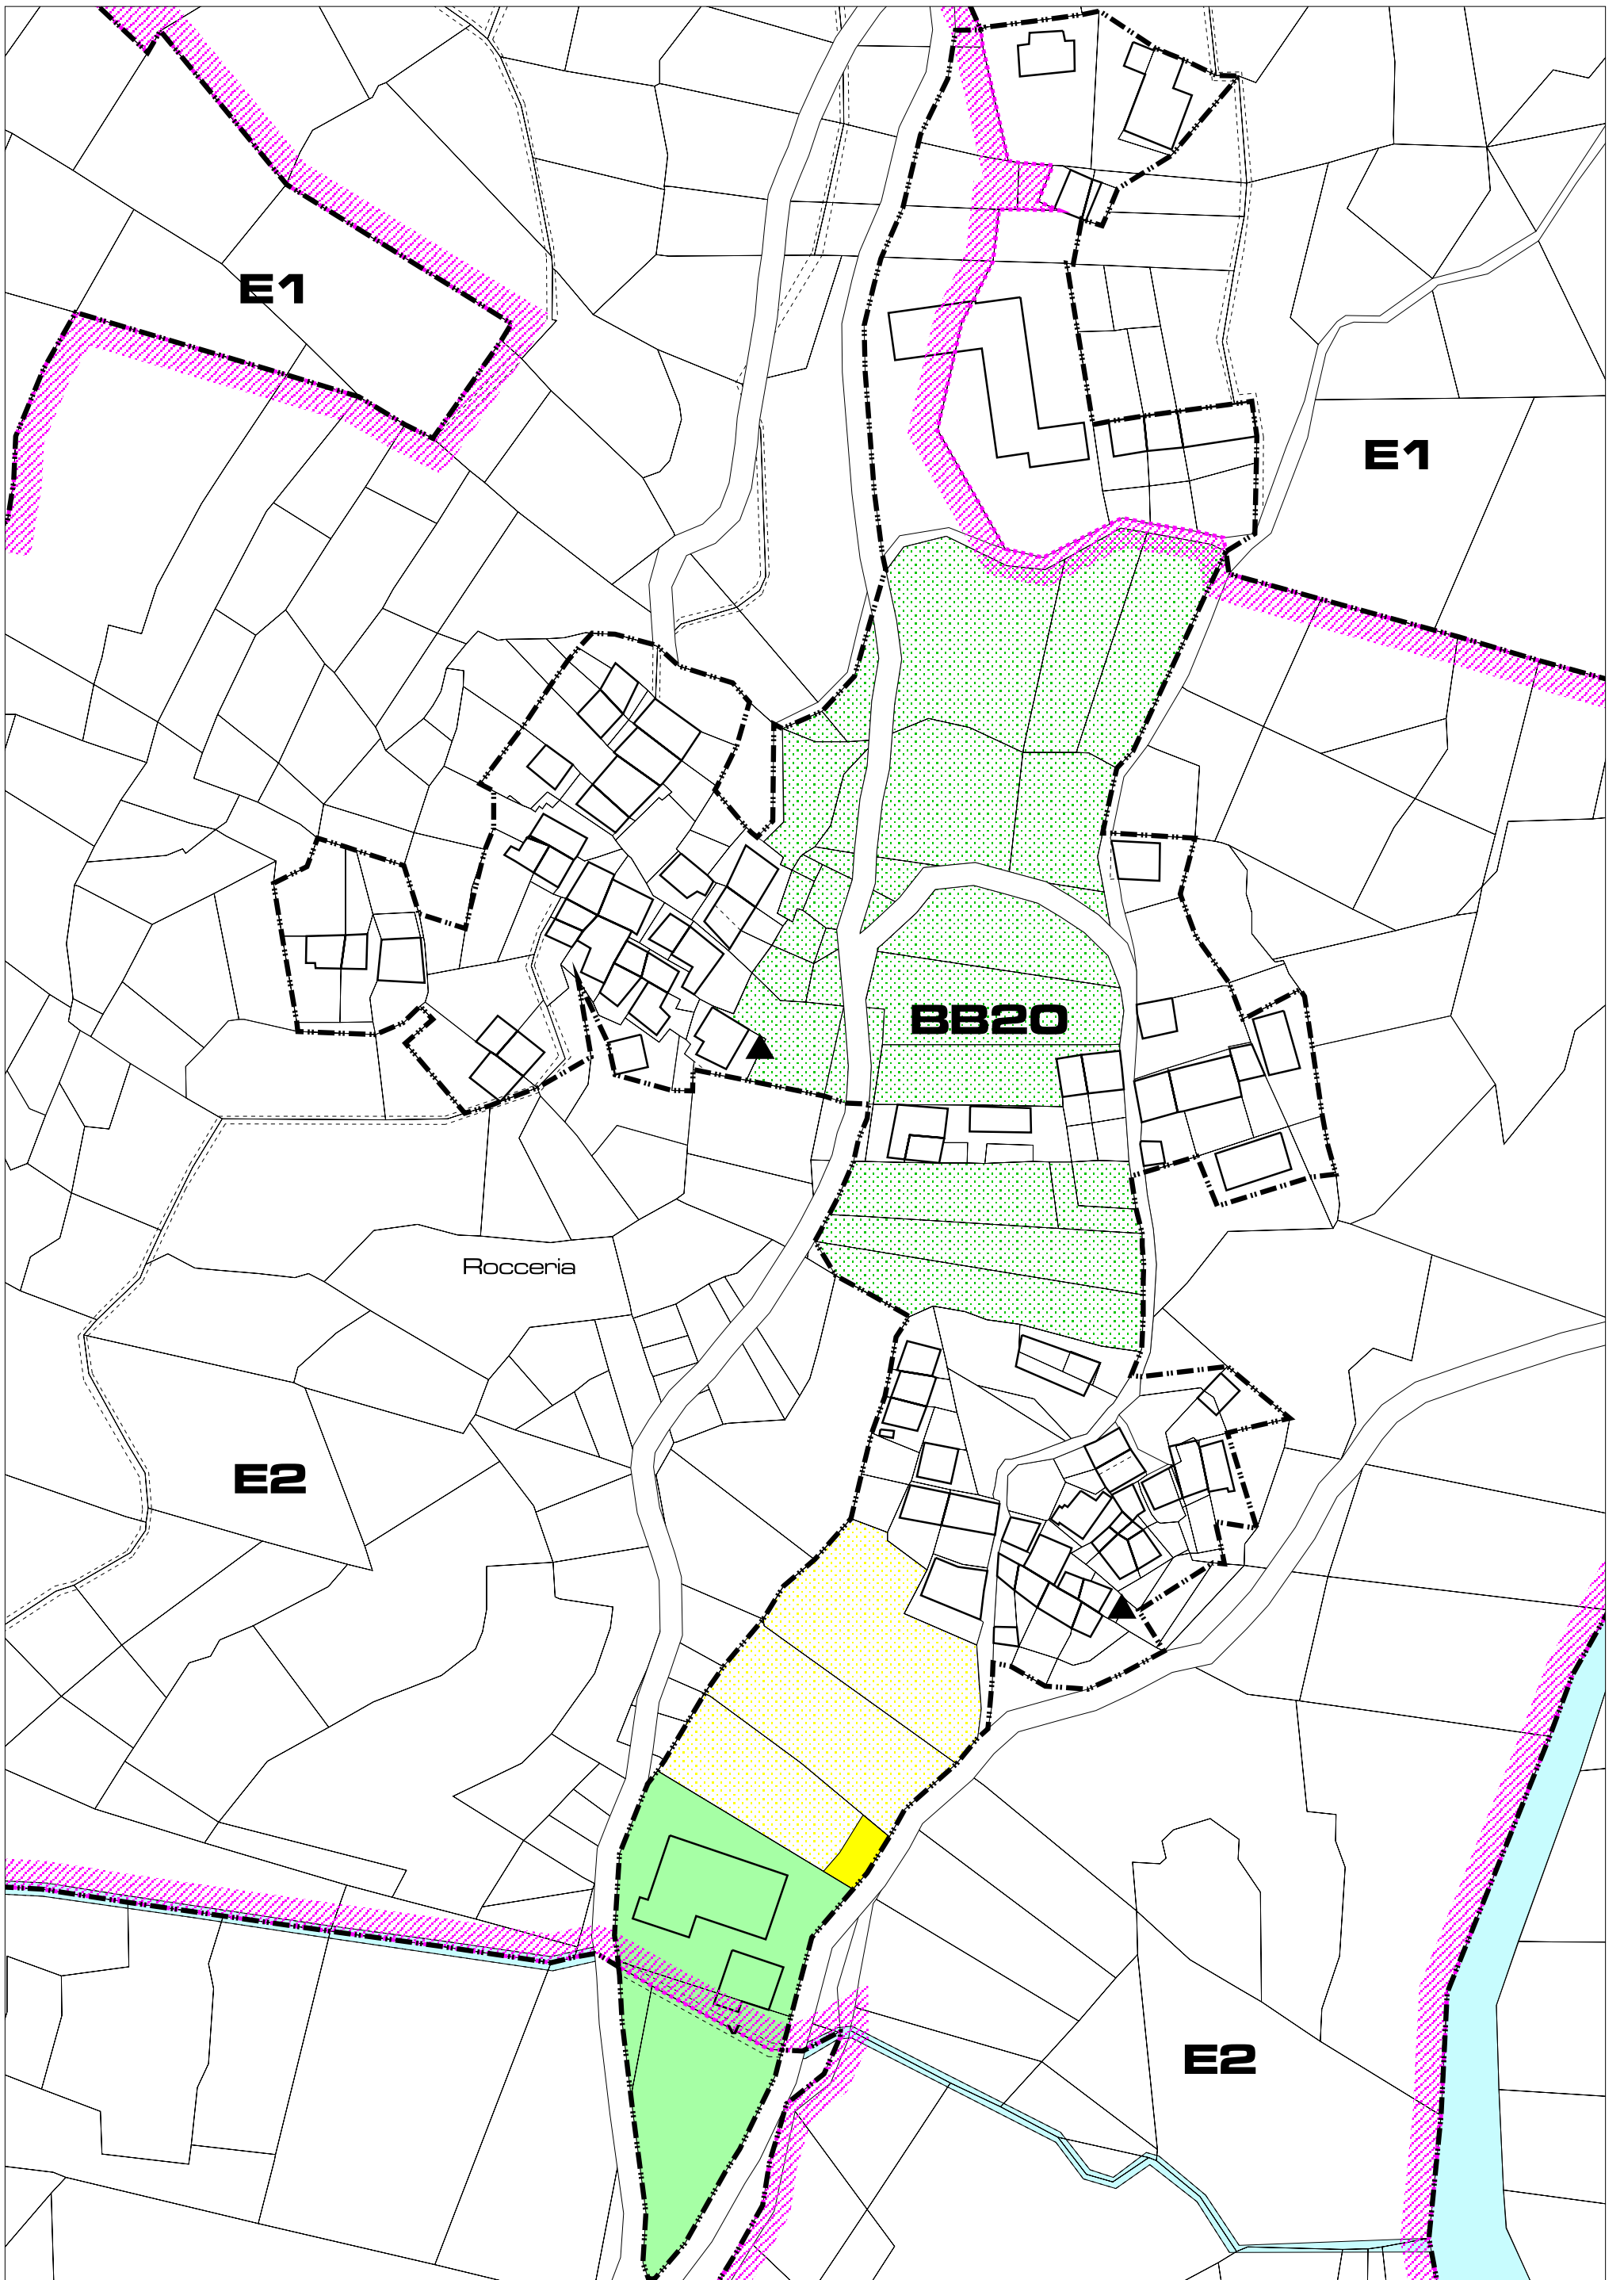

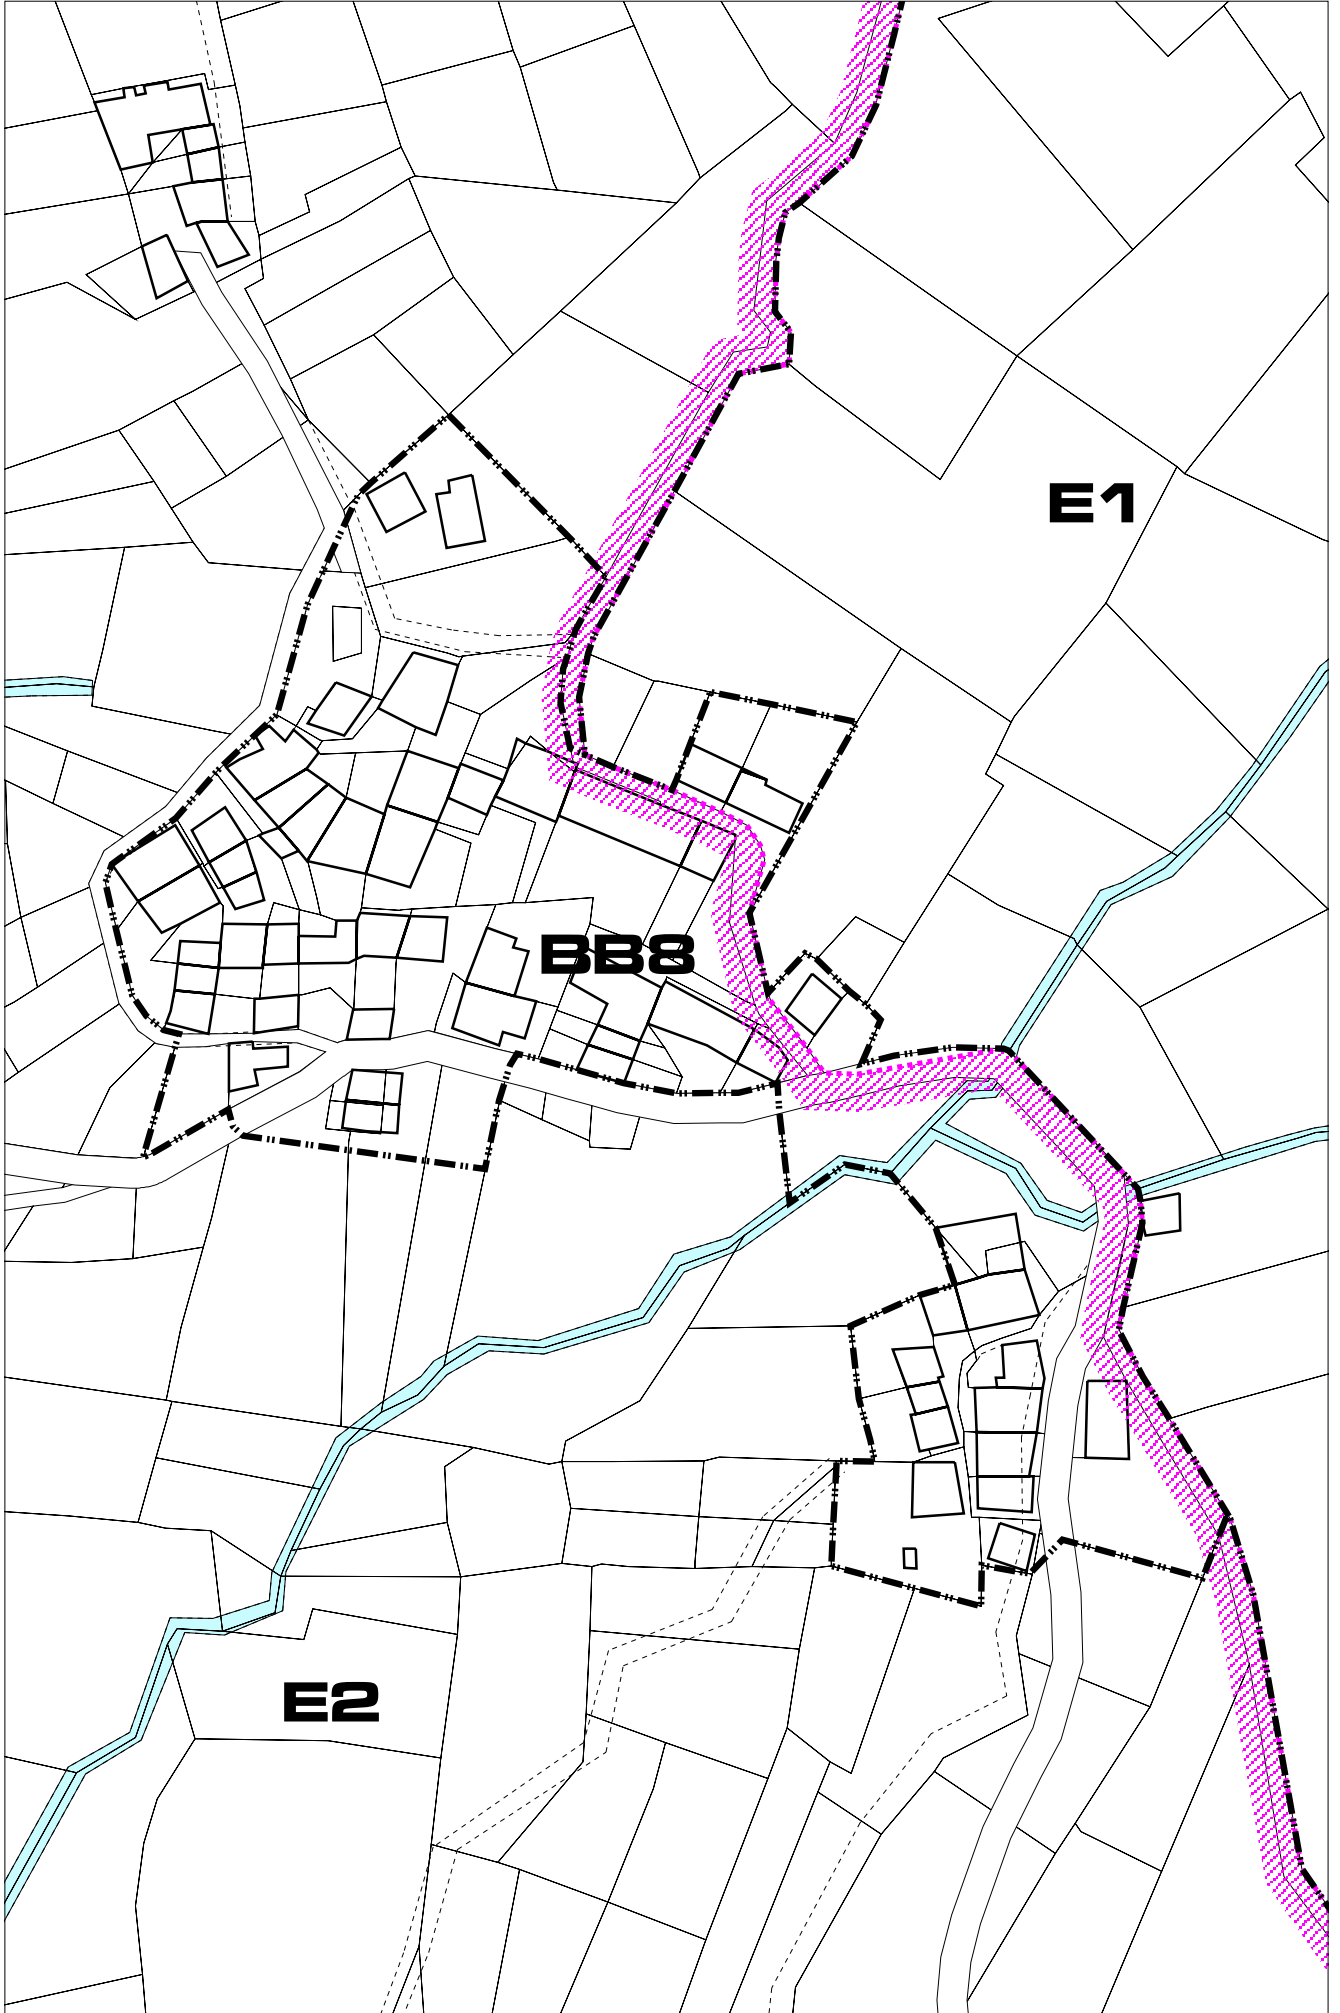

**E1**

**BB8**

**E2**

