

**COMUNITA' MONTANA
CHISONE GERMANASCA**

**PIANO REGOLATORE
GENERALE
INTERCOMUNALE**

6^a Variante Parziale


Tavola 84

Comune di MASSELLO

AZZONAMENTO



Scala 1 / 2000

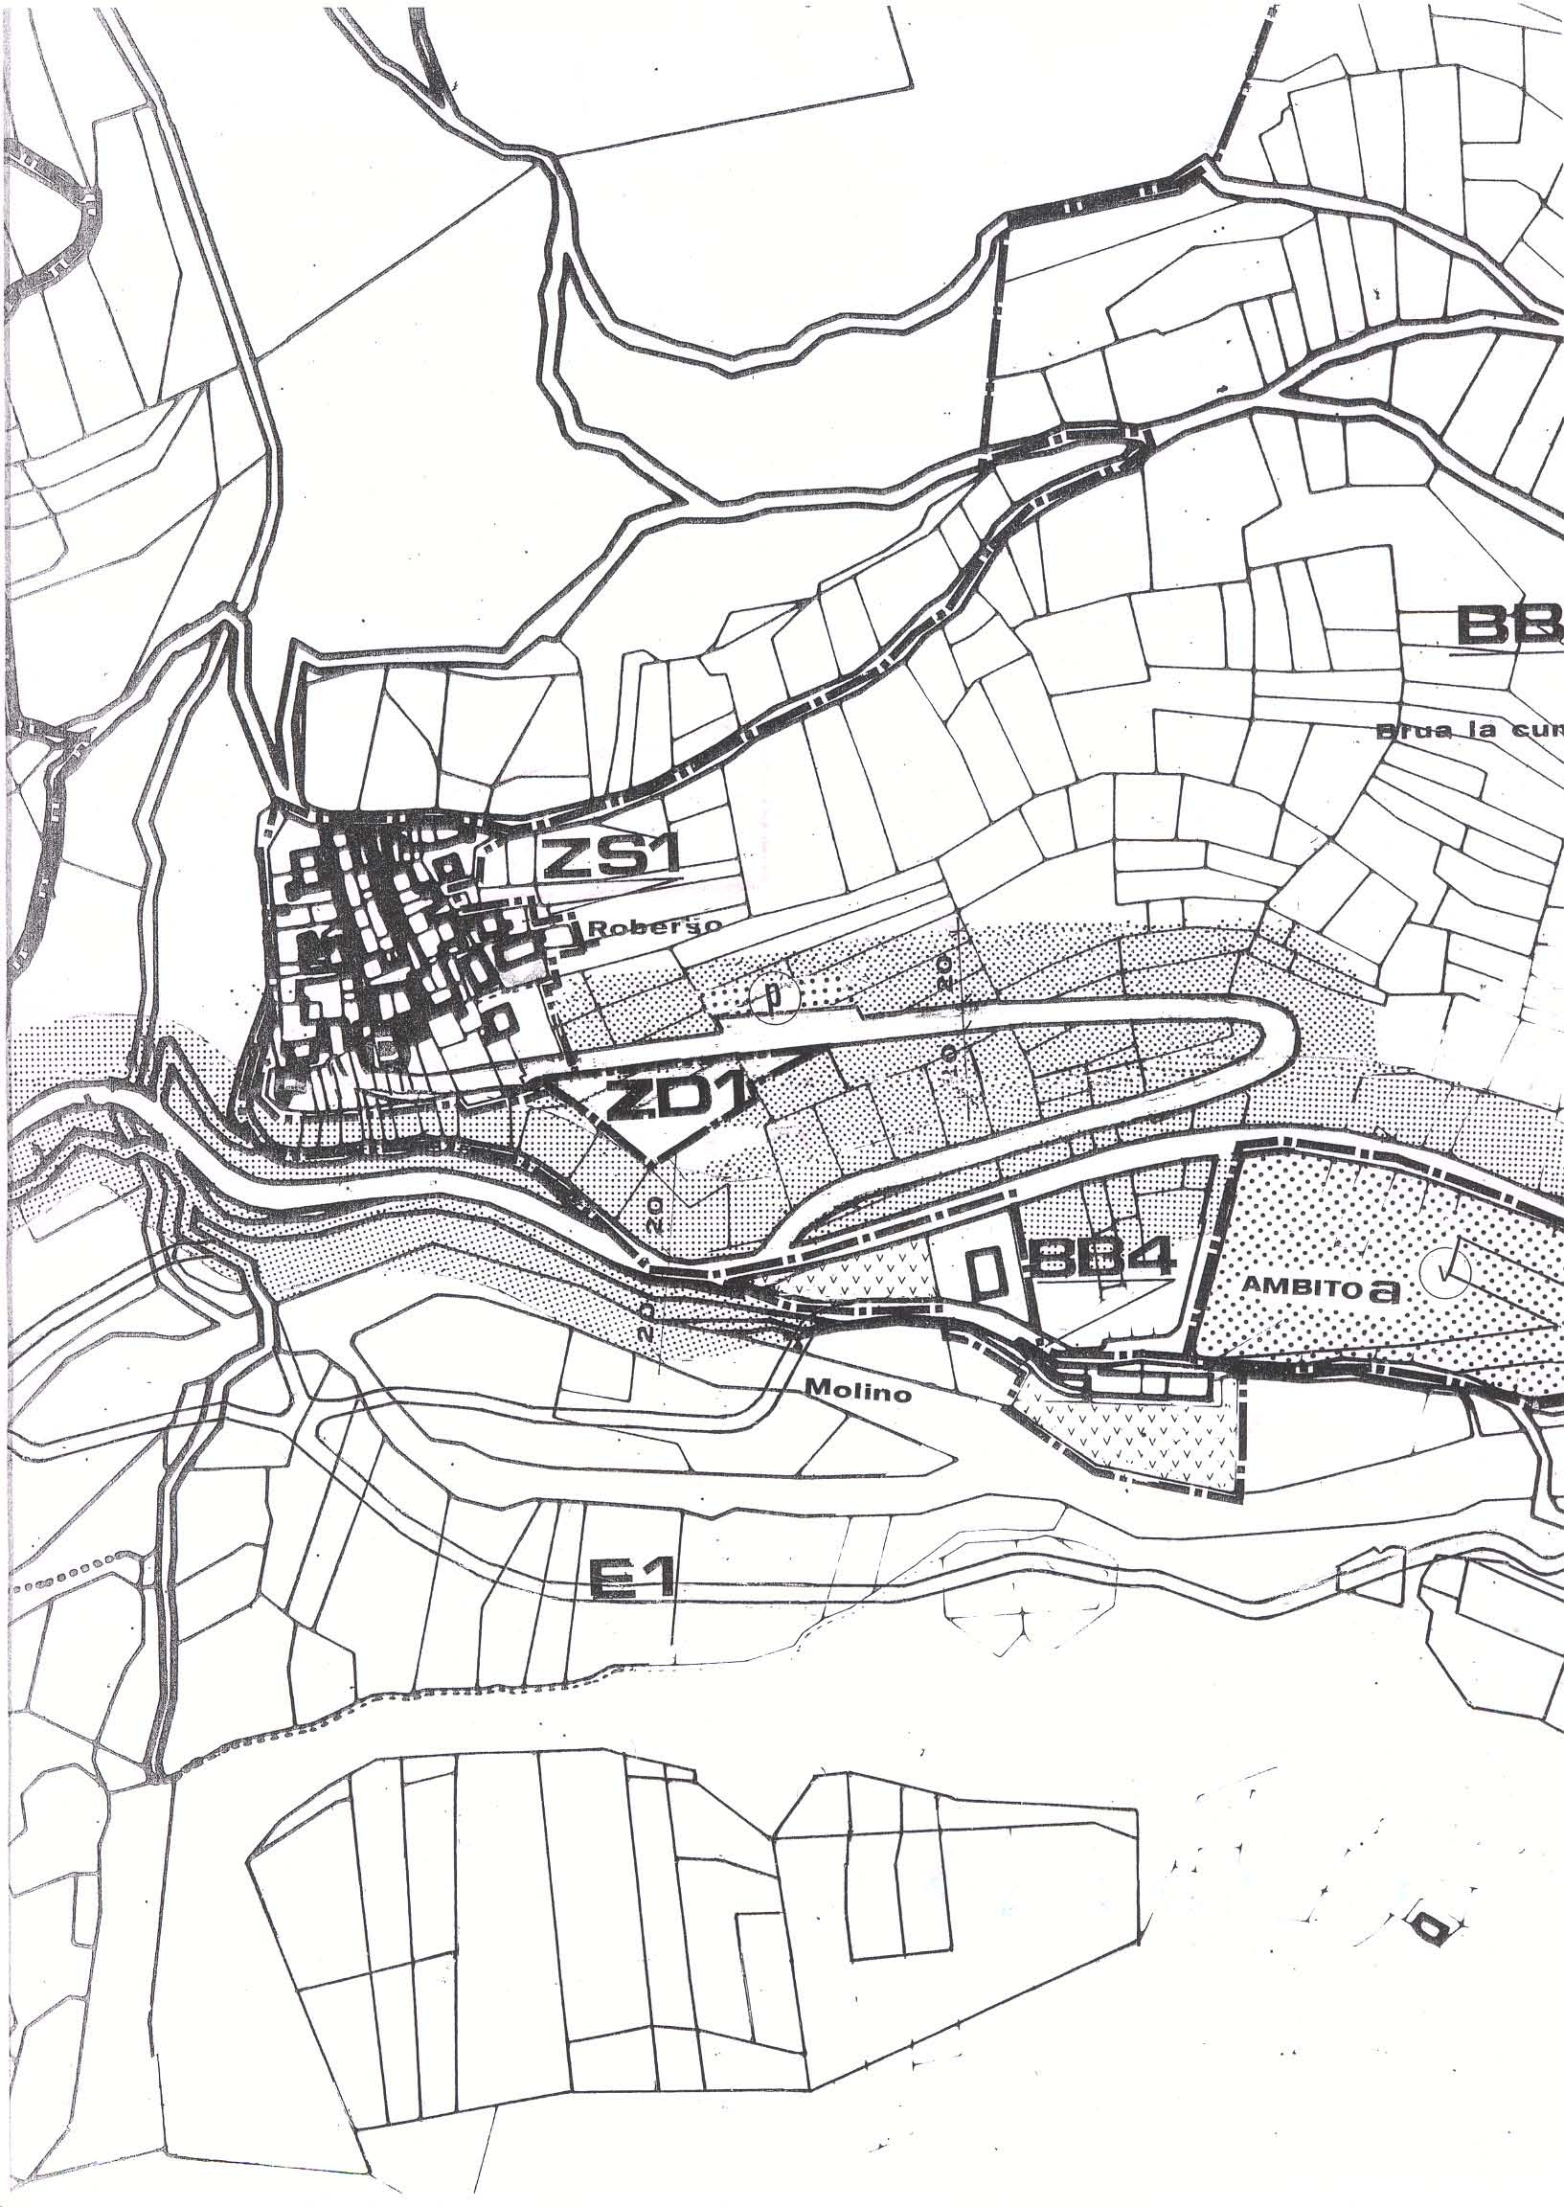



CONFINE COMUNALE

INCHIOSTRO E DI DEMANIO


LIMITE DI ZONA DI P.R.G.

INCHIOSTRO E DI DEMANIO

LIMITE DI AREA CON OBBLIGO DI PIANO URBANISTICO ESECUTIVO

++ + + + +

LIMITE FASCIA RISPETTO CIMITERIALE

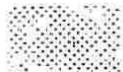

FASCIA DI RISPETTO STRADALE

NUOVO ALLINEAMENTO STRADALE

SA

AREE DI SALVAGUARDIA AMBIENTALE

ZR

ZONE DI RECUPERO

ZS

ZONE RESIDENZIALI COMPROMESSE SATURE

ZC

ZONE RESIDENZIALI DI COMPLETAMENTO

ZN

ZONE RESIDENZIALI DI NUOVO IMPIANTO

IR

ZONE DI COMPLETAMENTO E RIORDINO DEGLI IMPIANTI PRODUTTIVI ESISTENTI

IN

ZONE PER ATTIVITA' ARTIGIANALI ED INDUSTRIALI

IC

ZONE COMMERCIALI

E

ZONE AGRICOLE

ES

ZONE SILVO-PASTORALI

Ae

ZONE DESTINATE AD ATTIVITA' ESTRATTIVA

BA

BORGATE MINORI CON PRESENZA PREVALENTE DI ATTIVITA' AGRICOLE

BB

BORGATE MINORI CON PRESENZA PREVALENTE DI ATTIVITA' AGRICOLE MISTE AD USI TURISTICI

BD

BORGATE MINORI ABBANDONATE E/O DIROCCATE

ZT

ZONE DI RICETTIVITA' TURISTICA TEMPORANEA

ZSK

ZONA DI DEMANIO SCIABILE

SPI

ZONE A SERVIZI PUBBLICI DI INTERESSE INTERCOMUNALE

BC

BORGATE MINORI CON PREVALENTE USO TURISTICO

ZD

ZONE SPECIALI PER DEPOSITI E BASSI FABBRICATI

Espec

ZONE SPECIALI DI ANNUCLEAMENTO RURALE



ZONE INDUSTRIALI



AREE A VERDE PRIVATO



AREE A SPAZI PUBBLICI COMUNALI

SIMBOLO GRIGIO = ATTREZZATURA ESISTENTE

SIMBOLO NERO = ATTREZZATURA IN PROGETTO



SCUOLA MATERNA - ASILO NIDO



SCUOLA ELEMENTARE



SCUOLA MEDIA INFERIORE



SCUOLA MEDIA SUPERIORE O PROFESSIONALE



CENTRO CIVICO



ATTREZZATURA DI INTERESSE COMUNE



ISTITUTI OSPEDALIERI



CAMPO SPORTIVO



CAMPO GIOCHI



VERDE PUBBLICO ATTREZZATO



PARCHEGGIO



MERCATO



CHIESA



CAMPEGGIO



BIBLIOTECA - CENTRO SOCIALE



DISTRIBUTORI DI CARBURANTE



FASCIA DI RISPETTO DA OPERE DI PRES. E DEPURATORI

* * * *

PERCORSO PEDONALE

P

POZZO



LOTTE EDIFICABILI