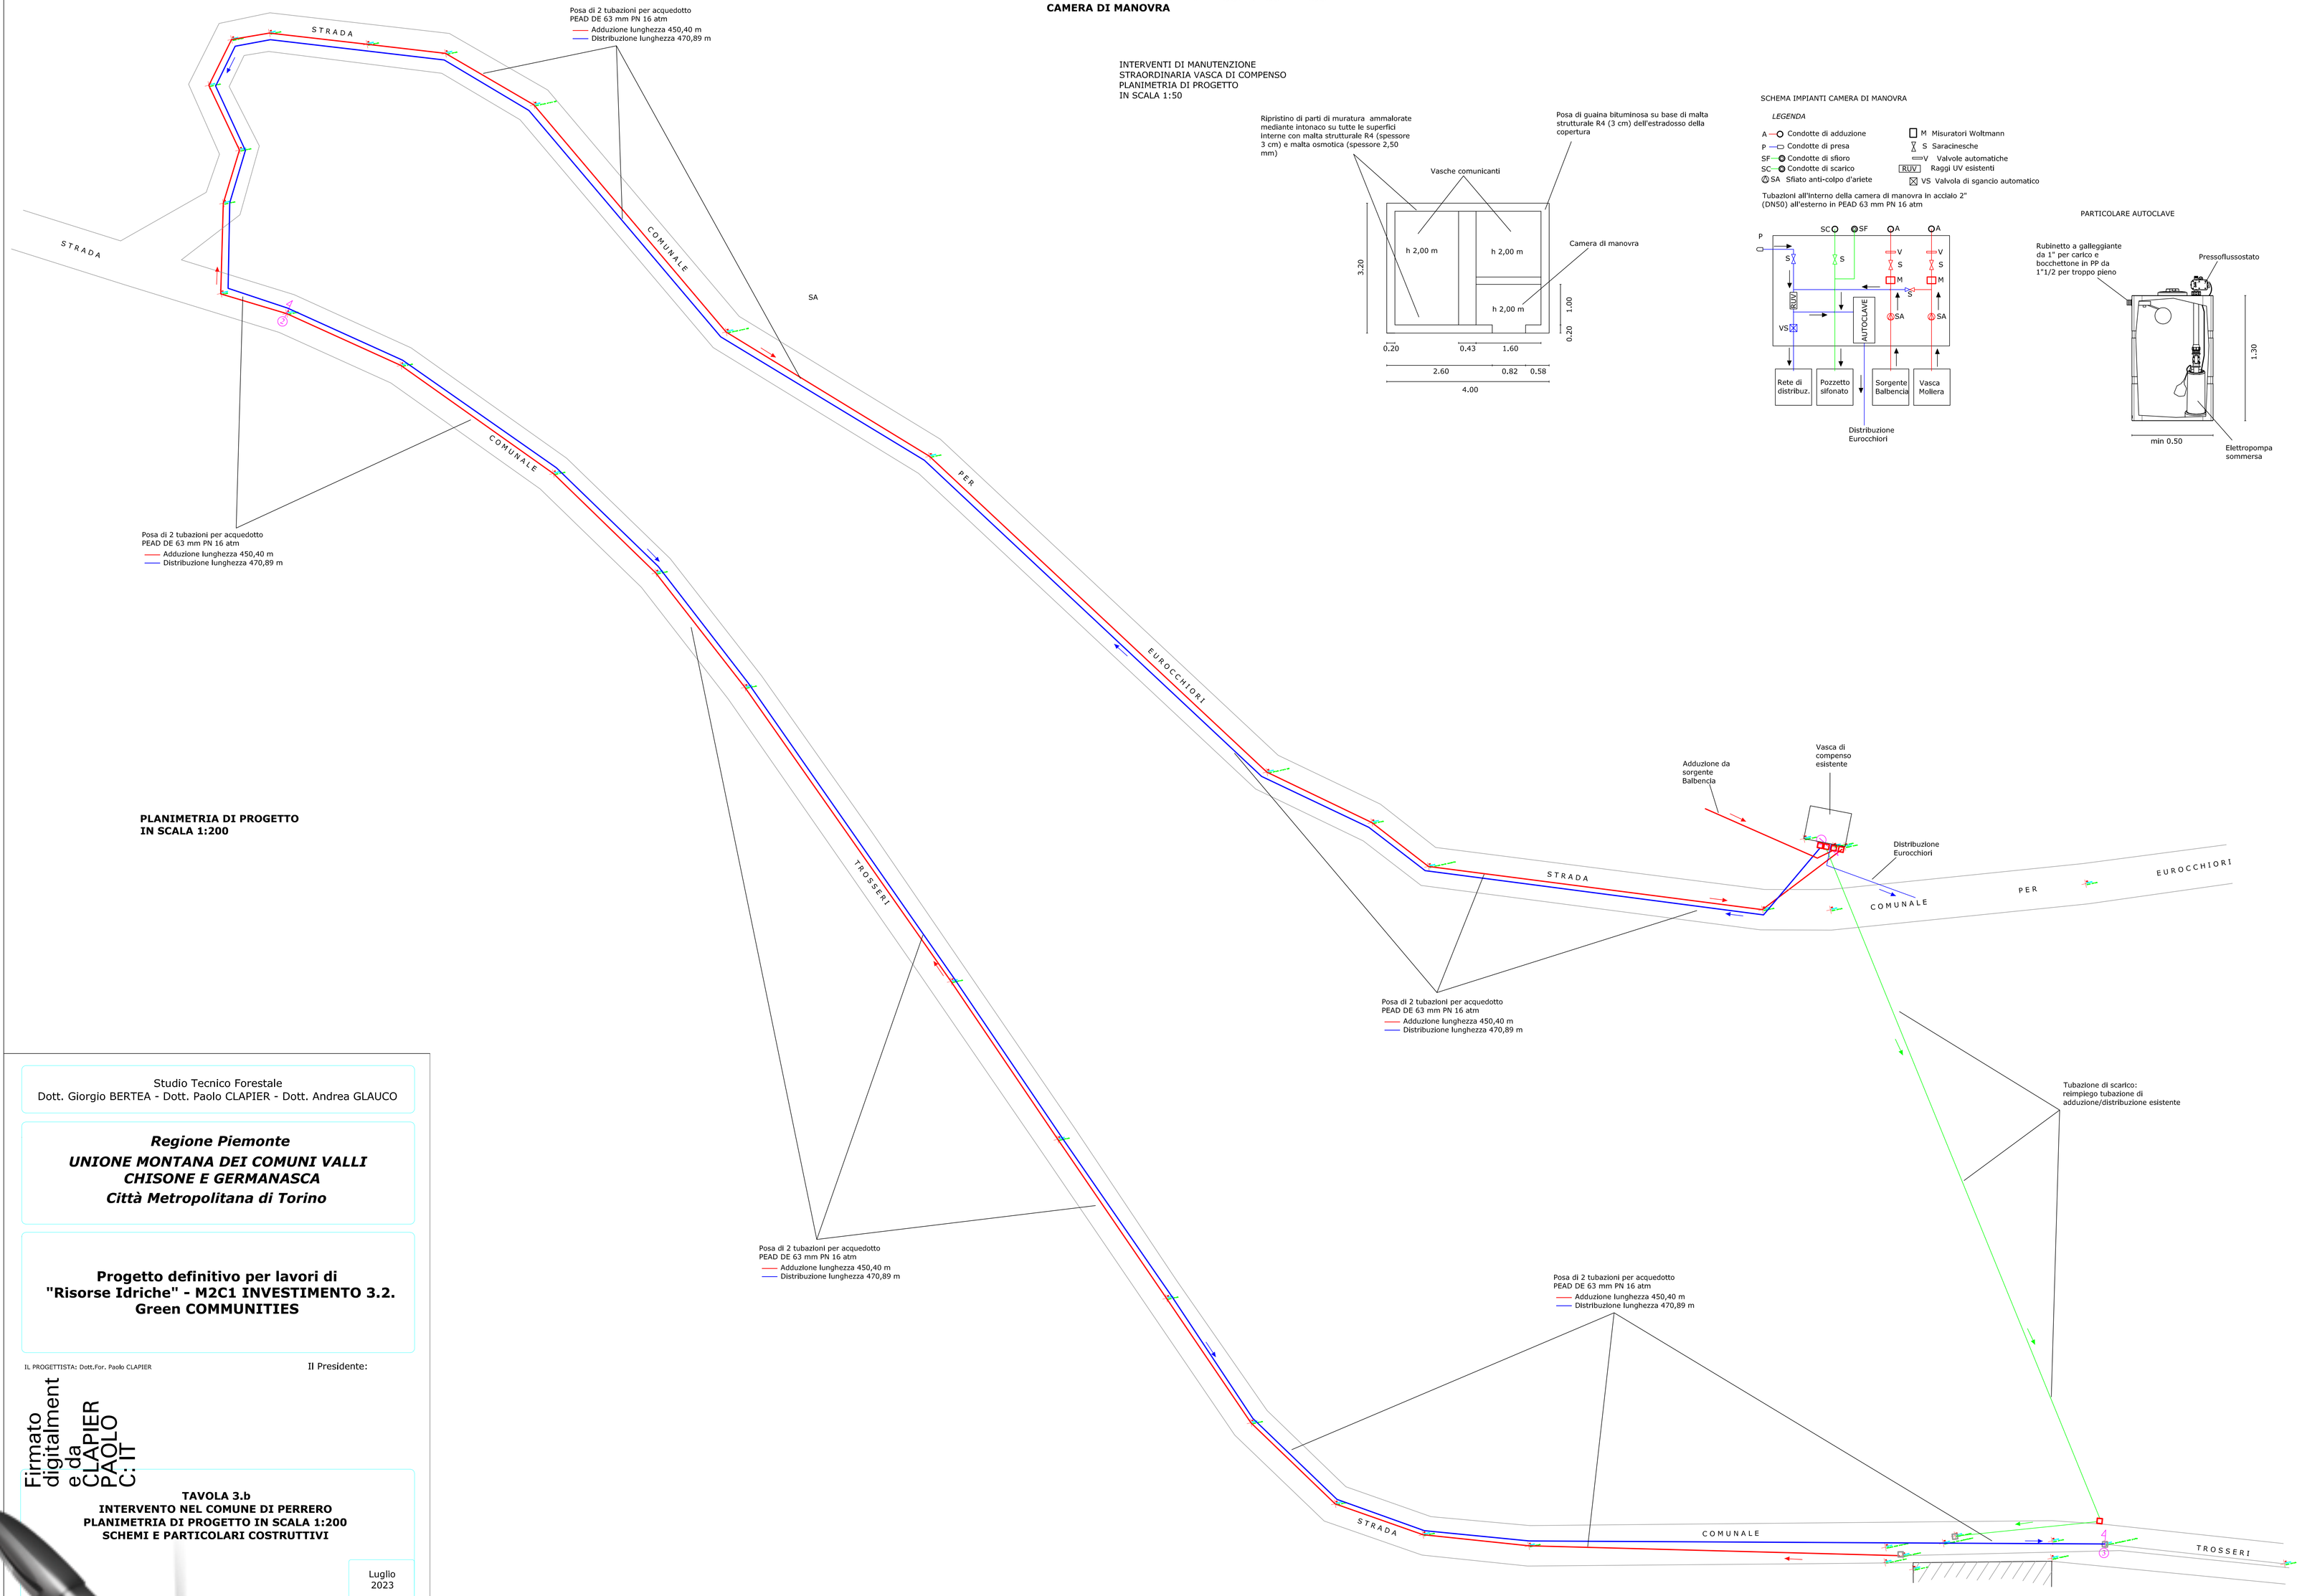

PARTICOLARI COSTRUTTIVI VASCA DI COMPENSO E CAMERA DI MANOVRA

PLANIMETRIA DI PROGETTO
IN SCALA 1:200

Studio Tecnico Forestale
Dott. Giorgio BERTEA - Dott. Paolo CLAPIER - Dott. Andrea GLAUCO

Regione Piemonte
UNIONE MONTANA DEI COMUNI VALLI CHISONE E GERMANASCA
Città Metropolitana di Torino

Progetto definitivo per lavori di "Risorse Idriche" - M2C1 INVESTIMENTO 3.2. Green COMMUNITIES

IL PROGETTISTA: Dott.For. Paolo CLAPIER

Il Presidente:

Firmato digitalmente da CLAPIER PAOLO C: IT

TAVOLA 3.b
INTERVENTO NEL COMUNE DI PERRERO
PLANIMETRIA DI PROGETTO IN SCALA 1:200
SCHEMI E PARTICOLARI COSTRUTTIVI

Luglio 2023

- Via Martiri del XXI n. 52 - 10064 Pinerolo (TO) -
Tel. & Fax 0121 794597 e-mail stf@stforestale.it

UNIONE MONTANA VALLI CHISONE-GERMANASCA - Prot 0004173 del 24/07/2023 Tit VIII Cl Fasc