


- LEGENDA (Art.15.9 N.d.A. P.R.G.C.)**
- Classe I - edificabile**
senza condizionamenti o prescrizioni.
 - Classe II - edificabile dopo analisi di dettaglio**
del lotto oggetto di intervento e delle aree al contorno nei riguardi delle condizioni geomorfologiche o idrogeologiche del sito; le condizioni di moderata pericolosità morfologica possono essere superate attraverso l'adozione ed il rispetto di modesti accorgimenti tecnici realizzabili nell'ambito del singolo lotto edificatorio o, al massimo, dell'intero significativo circoscrizionale, purché tali interventi non incidano negativamente sulle aree limitrofe.
 - Classe III1 - area di possibile inondazione per collasso del bacino artificiale**
da sottoporre a Piano di Protezione Civile.
 - Classe IIIa - aree inedificabile ed inedificabili**
per dissesto idraulico: alvei di piena con tempi di ritorno 200 e 500 anni; aree potenzialmente interessate da fenomeni di dinamica fluviale o di dinamica torrentizia in ambito di conoidi; fasce di rispetto lungo i corsi d'acqua minori, compresi tratti intubati, di ampiezza non inferiore a 10 m misurati dal ciglio superiore di entrambe le sponde (inedificabilità assoluta).
 - Classe IIIa1 - aree inedificabile ed inedificabili**
per caratteri geomorfologici negativi (acclività elevata e affioramenti rocciosi; frane attive e quiescenti; scarpato di terrazzo e relative fasce di rispetto e dorsali in roccia).
 - Classe IIIa2 - aree inedificabile ed inedificabili**
perché soggette al distacco ed allo scorrimento di masse nevose. Quando ricopre altre classi di pericolosità, la classe IIIa2 prevale su queste ultime.
 - Classe IIIb2 - aree edificate ed edificabili dopo la realizzazione degli interventi di riassetto territoriale**
(difese spondali lungo i corsi d'acqua, interventi di risagomatura d'alveo o di adeguamento delle sezioni apicali di conoidi, messa in opera di sistemi di monitoraggio in aree di frana ecc.); in assenza di opere di riassetto territoriale gli interventi edilizi ed urbanistici ammessi non devono comportare incremento del carico antropico.
 - Classe IIIb3 - aree edificate ed inedificabili**
nelle aree soggette a fenomeni di dinamica fluviale e torrentizia sono consentiti interventi sull'edificato esistente solo dopo la realizzazione delle opere di riassetto territoriale - nei pendii montani in cui il condizionamento è dato dall'acclività o dalla presenza di terreni potenzialmente instabili gli interventi andranno accompagnati da una specifica relazione geologica che ne verifichi la fattibilità; a seguito degli interventi di riassetto territoriale previsti dal cronoprogramma potrà essere ammesso solo un modesto aumento del carico antropico. In assenza di opere di riassetto territoriale gli interventi edilizi ed urbanistici ammessi non devono comportare incremento del carico antropico.
 - Classe IIIb4 - aree edificate ed inedificabili**
in quanto ricadenti in aree di dissesto attivo, in cui sono consentiti solo interventi sull'edificato esistente che non comportino un aumento del "carico antropico"; edifici esistenti nella fascia di rispetto dei corsi d'acqua minori.
 - Classe IIIc**
edifici da trasferire per le condizioni di rischio molto elevate.
 - Classe III Indifferenziata - aree inedificabili**
estesi pendii montani da assimilare nell'insieme alla Classe IIIa ma in cui, per esigenze urbanistiche particolari, possono essere individuati con successivi Varianti di Piano aree attribuibili a classi meno condizionanti (es. Classe II) a seguito di indagini di dettaglio da svilupparsi in relazione agli interventi previsti.

Più in generale, per gli edifici isolati, granage, grandi baite da tempo esistenti o costituenti parte del tessuto storico delle varie frazioni, ricadenti in Classe III (escluso aree di frane attive e aree inondabili ed aree sottoposte a valanga) e nell'ottica del recupero dell'esistente gli storicamente insediati, si ritiene possibile la ristrutturazione previo studio geologico-geotecnico eventualmente supportato dai risultati di indagini dirette o di sistemi di monitoraggio gli esistenti o di nuovo impianto, che ne dimostri la fattibilità nei confronti della sicurezza della popolazione insediata.

- Aree RME perimetrate ai sensi della Legge 3 agosto 1998 n. 267
- Fenomeni franosi attivi (Fa)
- Fenomeni franosi quiescenti (Fq)
- Tratti d'alveo intubati
- Fenomeni franosi stabilizzati (Fs)
- Discariche minerarie e riporti artificiali
- Conoidi

Si precisa che per comodità di rappresentazione la legenda riportata è unica e comprende tutti i tematismi inerenti l'oggetto della carta presenti all'interno del territorio della Comunità Montana; pertanto a scala del singolo Comune alcune voci possono non essere effettivamente presenti.

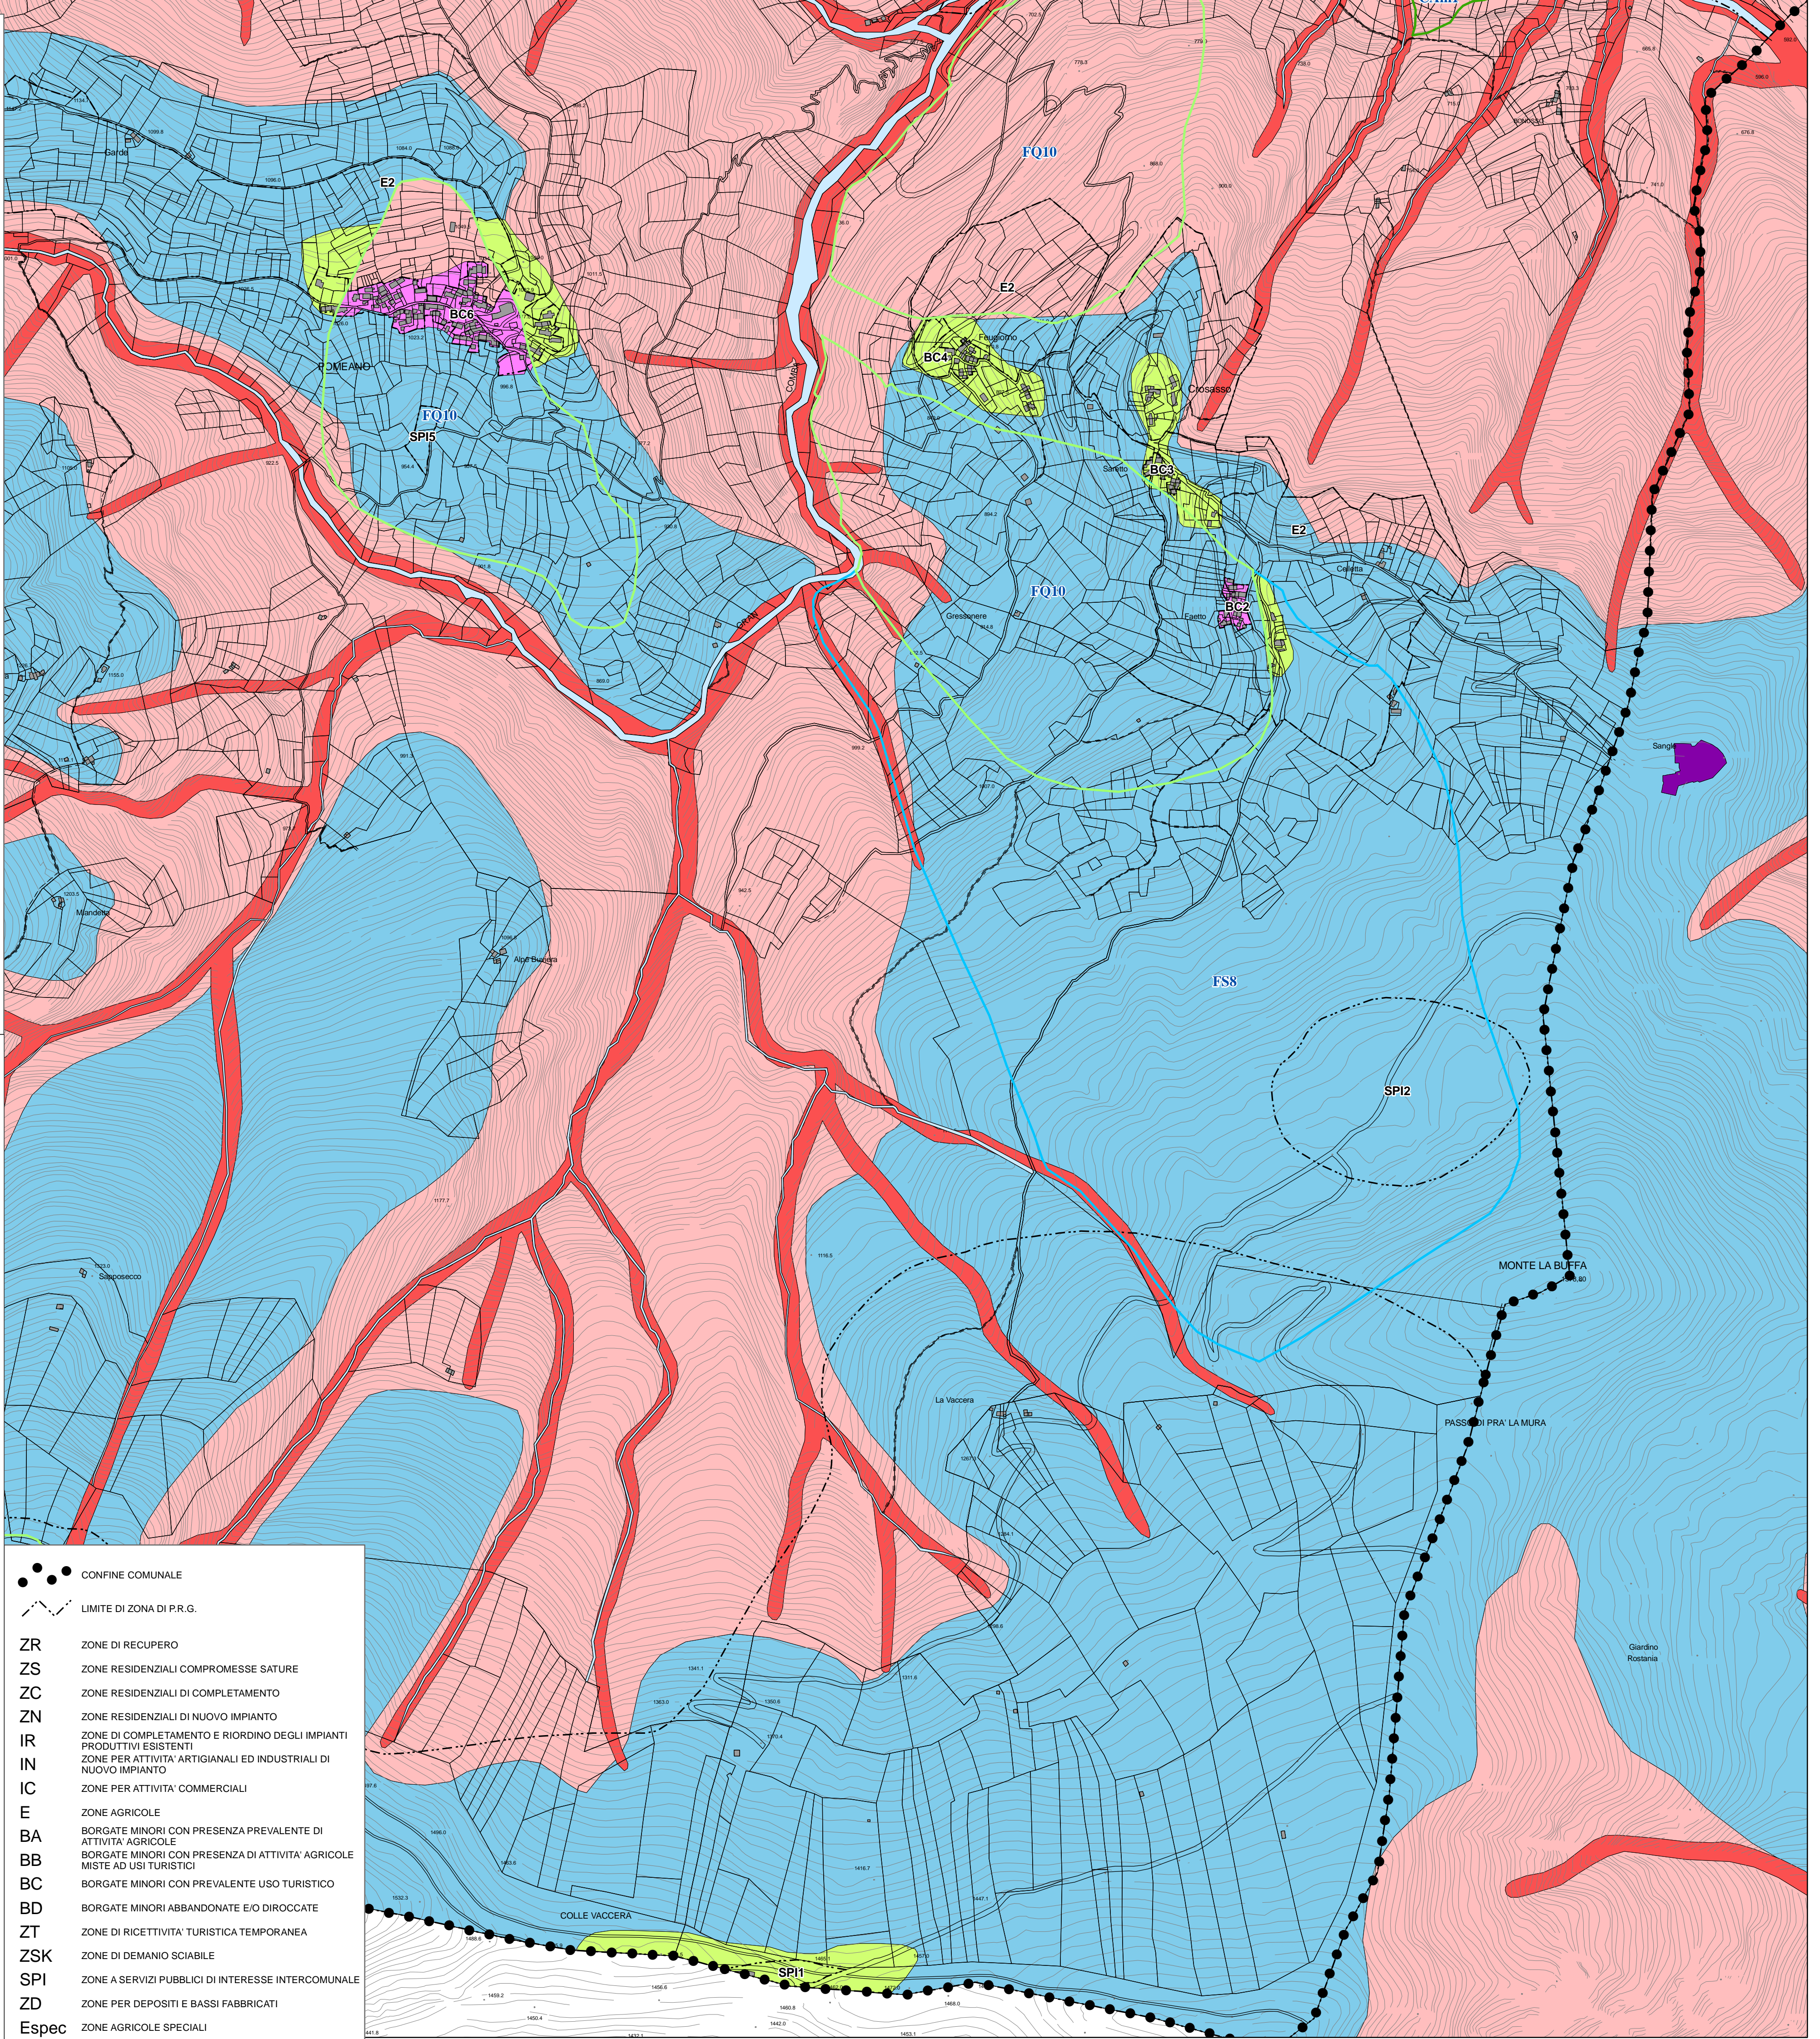

Regione Piemonte
Provincia di Torino



PIANO REGOLATORE GENERALE INTERCOMUNALE
VARIANTE STRUTTURALE DI ADEGUAMENTO AL P.A.I.
redatta ai sensi della L.R. 1/2007

SUB AREA: BASSA VAL CHISONE
COMUNE: PRAMOLLO

RESPONSABILE DEL PROCEDIMENTO: *[Signature]* COMMITTENTE: **COMUNITA' MONTANA DEL PINEROLESE**

CARTA DI SINTESI DELLA PERICOLOSITA' GEOMORFOLOGICA E DELL'IDONEITA' ALL'UTILIZZAZIONE URBANISTICA (base catastale/CTP)

Elaborato	Scala	Elaborazione indagini geologiche e geomorfologiche (maggio 2012)
3.7	1:5000	Elaborazione integrazioni geologiche e geomorfologiche (Gennaio 2015)
COI.CE: 13009-C125-2		PROGETTO DEFINITIVO Approvato con Decreto del Commissario Straordinario della C.M. del Pinerolese n. 55 del 18/12/2014
REVISIONE	DATA	Edes Ingegneri Associati Collaborazione: Dott. Geol. Mauro CASTELLETTI Dott. Geol. Sara CASTAGNA
		Edes Ingegneri Associati P.IVA 1078970010 Corso Piochiera 191, 10141 Torino Tel. +39 011 2282900 Fax. +39 011 2282902 www.edesin.it/eng/edea@edesin.it/eng/it

- CONFINE COMUNALE
- LIMITE DI ZONA DI P.R.G.
- ZR** ZONE DI RECUPERO
- ZS** ZONE RESIDENZIALI COMPROMESSE SATURE
- ZC** ZONE RESIDENZIALI DI COMPLETAMENTO
- ZN** ZONE RESIDENZIALI DI NUOVO IMPIANTO
- IR** ZONE DI COMPLETAMENTO E RIORDINO DEGLI IMPIANTI PRODUTTIVI ESISTENTI
- IN** ZONE PER ATTIVITA' ARTIGIANALI ED INDUSTRIALI DI NUOVO IMPIANTO
- IC** ZONE PER ATTIVITA' COMMERCIALI
- E** ZONE AGRICOLE
- BA** BORGATE MINORI CON PRESENZA PREVALENTE DI ATTIVITA' AGRICOLE
- BB** BORGATE MINORI CON PRESENZA DI ATTIVITA' AGRICOLE MISTE AD USI TURISTICI
- BC** BORGATE MINORI CON PREVALENTE USO TURISTICO
- BD** BORGATE MINORI ABBANDONATE E/O DIROCCATE
- ZT** ZONE DI RICETTIVITA' TURISTICA TEMPORANEA
- ZSK** ZONE DI DEMANIO SCIABILE
- SPI** ZONE A SERVIZI PUBBLICI DI INTERESSE INTERCOMUNALE
- ZD** ZONE PER DEPOSITI E BASSI FABBRICATI
- Espec** ZONE AGRICOLE SPECIALI